


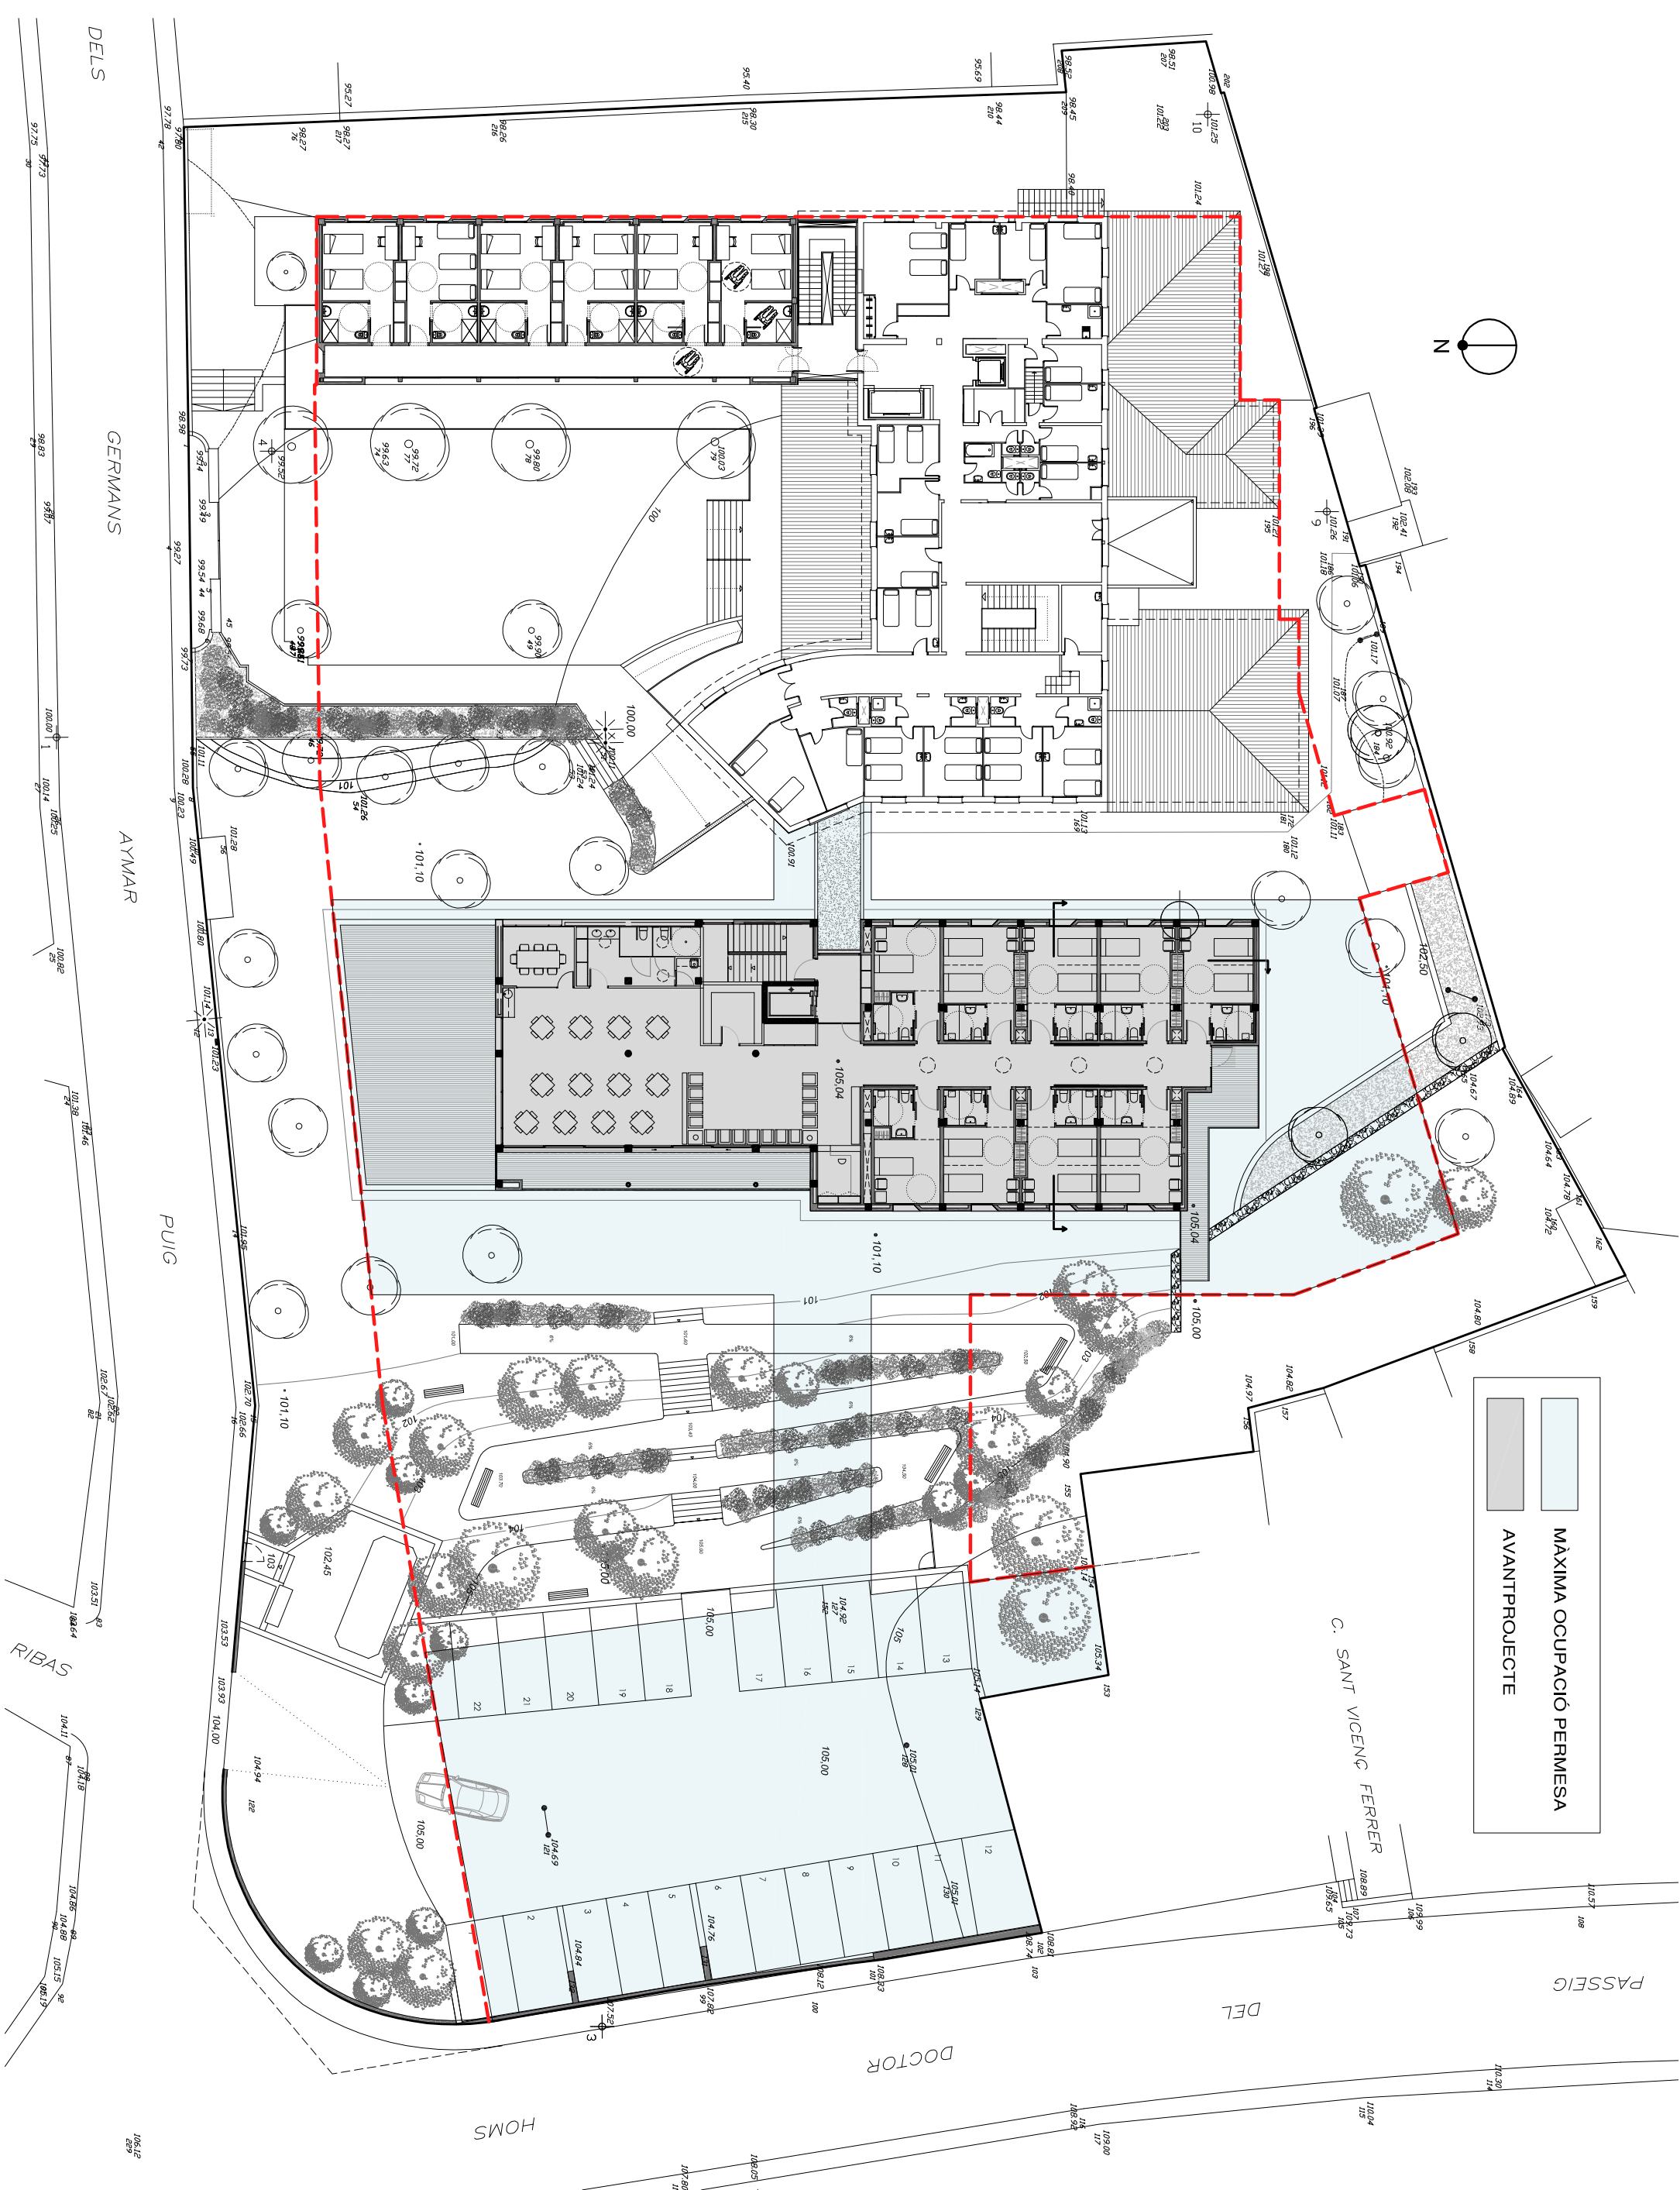

PLA DE MILLORA URBANA A LA PARCEL.LA SITUADA
AL PASSEIG DELS GERMANS Aymar Puig, 9 . ALELLA.

PROPIETAT

FUNDACIÓ GERMANS Aymar I Puig

GBR
GARCIA-BORES I RUANO ARQUITECTES, SLP

Miquel T. RUANO i ESPI. Arquitecte
Joan Carles CAPILLA TEN. Arquitecte

LegalBARCELONA

Albert ABULÍ i NUÑEZ. Advocat
Marta TARRIDA TORRENTS. Advocada

AVANTPROJECTE. NO VINCULANT

PLANTA PRIMERA
CONJUNT

A-2
ESCALA
1:300
4 MARÇ 2015