

Pla de senyalització viària
de les urbanitzacions de
Mas Coll, Alella Parc i Can
Comulada, al municipi
d'Alella

Can Comulada


Proposta

Existent

-  Senyalització horitzontal
-  Senyalització vertical
-  Suport senyalització vertical
-  Contenidors
-  Guals

Proposta

-  Marques vials a esborrar
-  Banda reductora a retirar
-  Senyalització horitzontal
-  Porta d'accés
-  Senyalització vertical
-  Suport senyalització vertical
-  Reductor de velocitat
-  Projectes pendents de creació i ampliació i de voreres
-  Actuacions de millora del drenatge

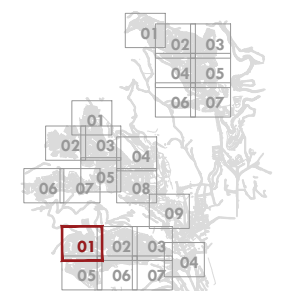



Pla de senyalització viària
de les urbanitzacions de
Mas Coll, Alella Parc i Can
Comulada, al municipi
d'Alella

Can Comulada



Proposta

Existent

- Senyalització horitzontal
- Senyalització vertical
- Suport senyalització vertical
- Contenidors
- Guals

Proposta

- Marques vials a esborrar
- Banda reductora a retirar
- Senyalització horitzontal
- Porta d'accés
- Senyalització vertical
- Suport senyalització vertical
- Reductor de velocitat
- Projectes pendents de creació i ampliació i de voreres
- Actuacions de millora del drenatge

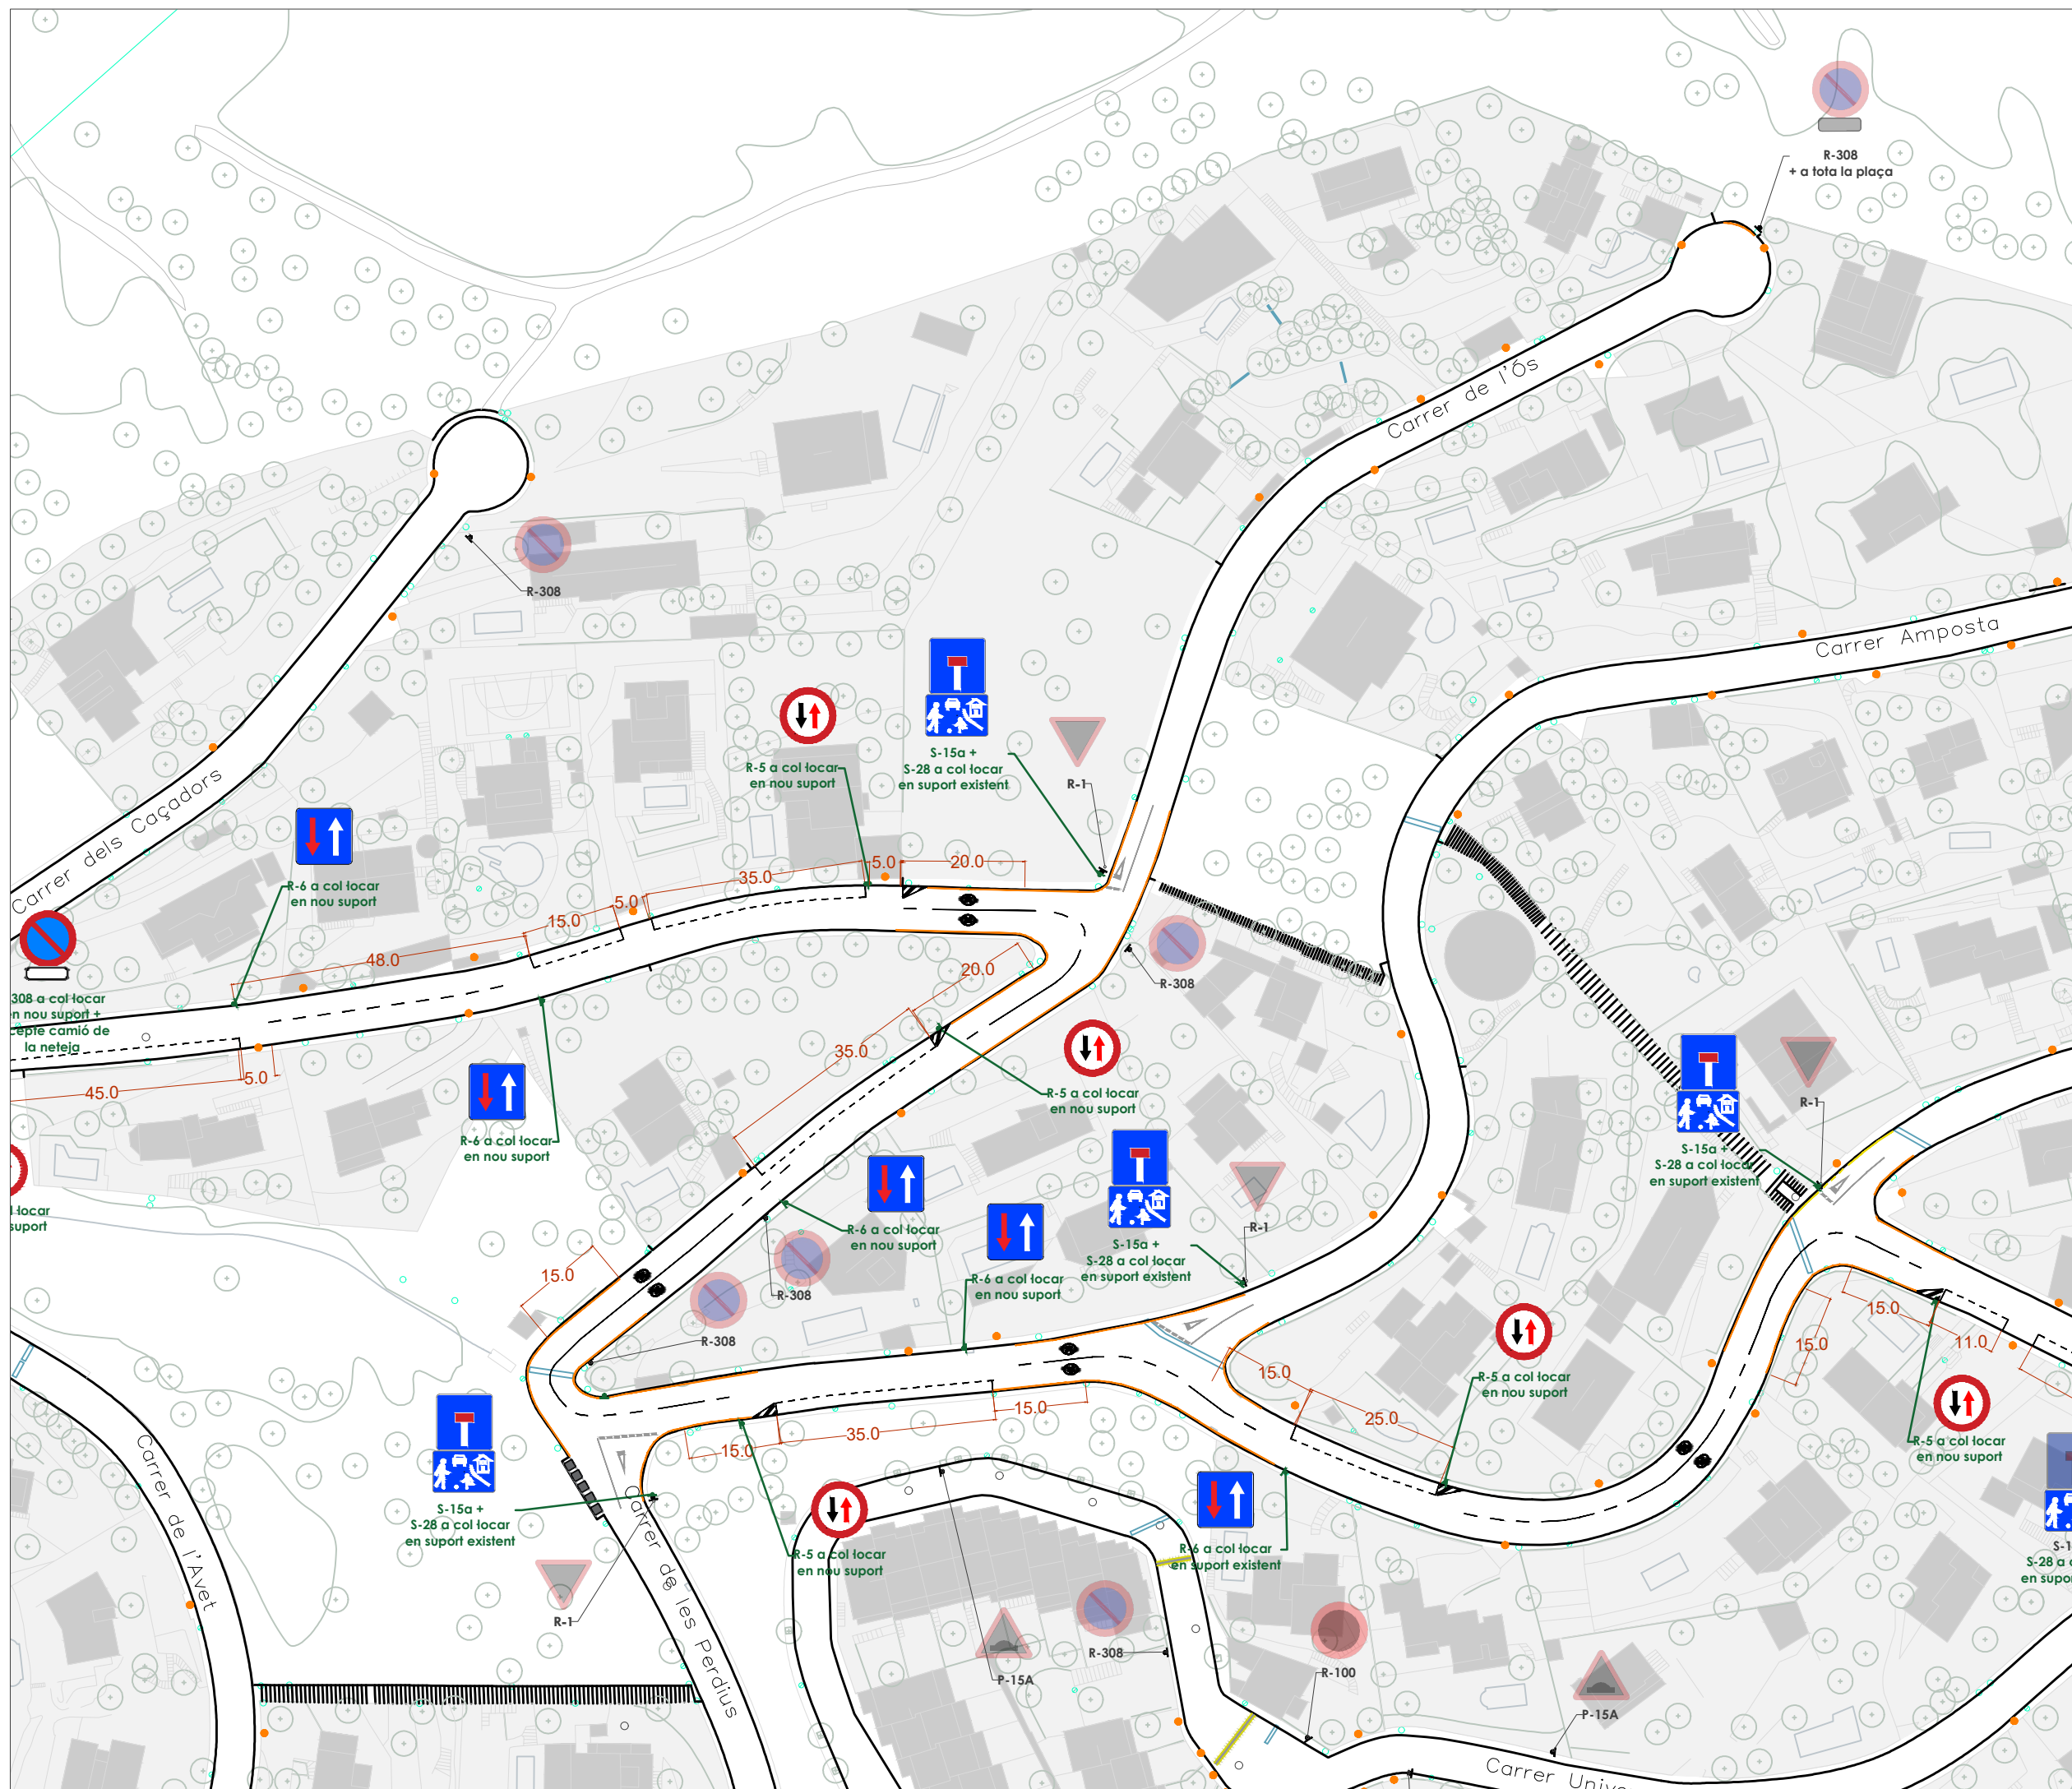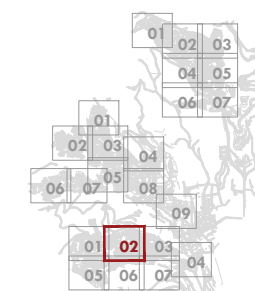



Pla de senyalització viària
de les urbanitzacions de
Mas Coll, Alella Parc i Can
Comulada, al municipi
d'Alella

Can Comulada



Proposta

Existent

- Senyalització horitzontal
- Senyalització vertical
- Suport senyalització vertical
- Contenidors
- Guals

Proposta

- Marques vials a esborrar
- Banda reductora a retirar
- Senyalització horitzontal
- Porta d'accés
- Senyalització vertical
- Suport senyalització vertical
- Reductor de velocitat
- Projectes pendents de creació i ampliació i de voreres
- Actuacions de millora del drenatge

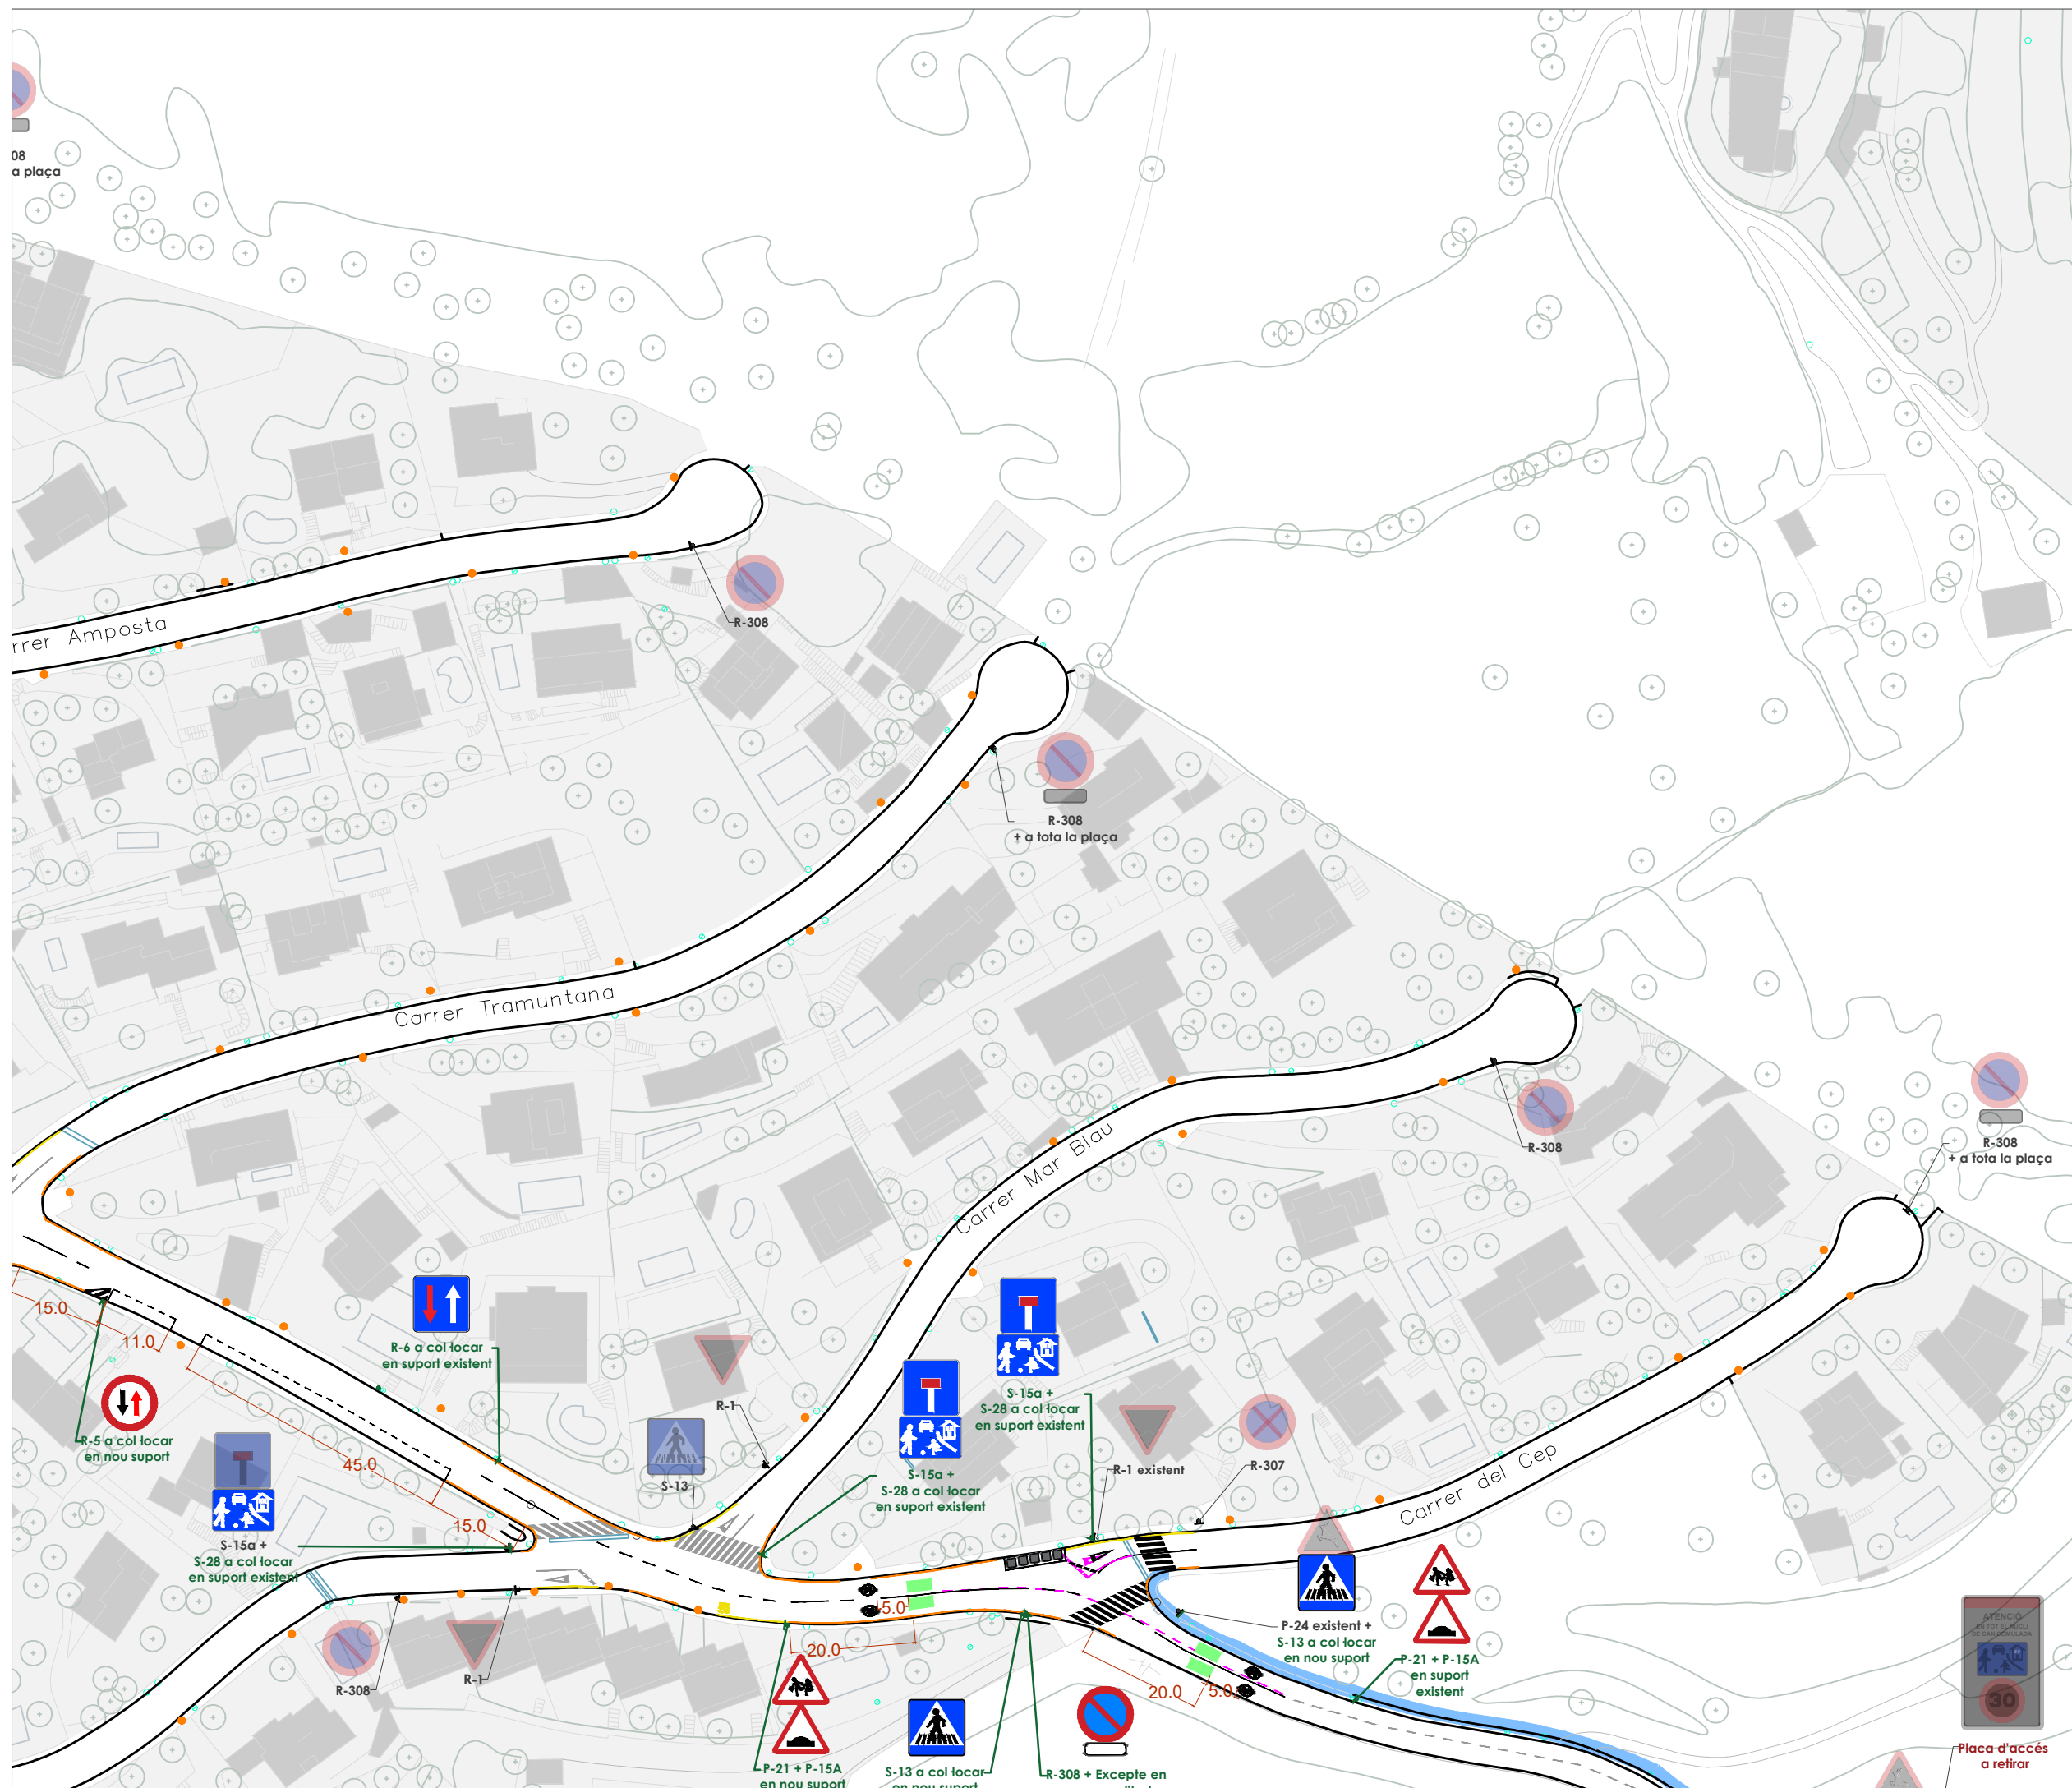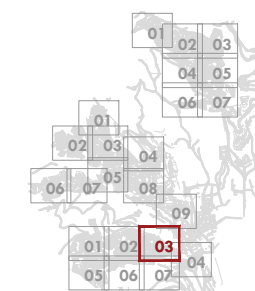

Pla de senyalització viària
de les urbanitzacions de
Mas Coll, Alella Parc i Can
Comulada, al municipi
d'Alella

Can Comulada


Proposta


Existent

-  Senyalització horitzontal
-  Senyalització vertical
-  Suport senyalització vertical
-  Contenidors
-  Guals

Proposta

-  Marques vials a esborrar
-  Banda reductora a retirar
-  Senyalització horitzontal
-  Porta d'accés
-  Senyalització vertical
-  Suport senyalització vertical
-  Reductor de velocitat
-  Projectes pendents de creació i ampliació i de voreres
-  Actuacions de millora del drenatge

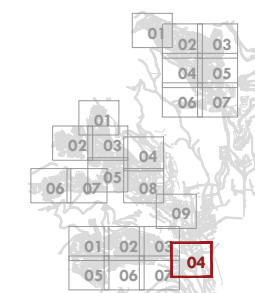

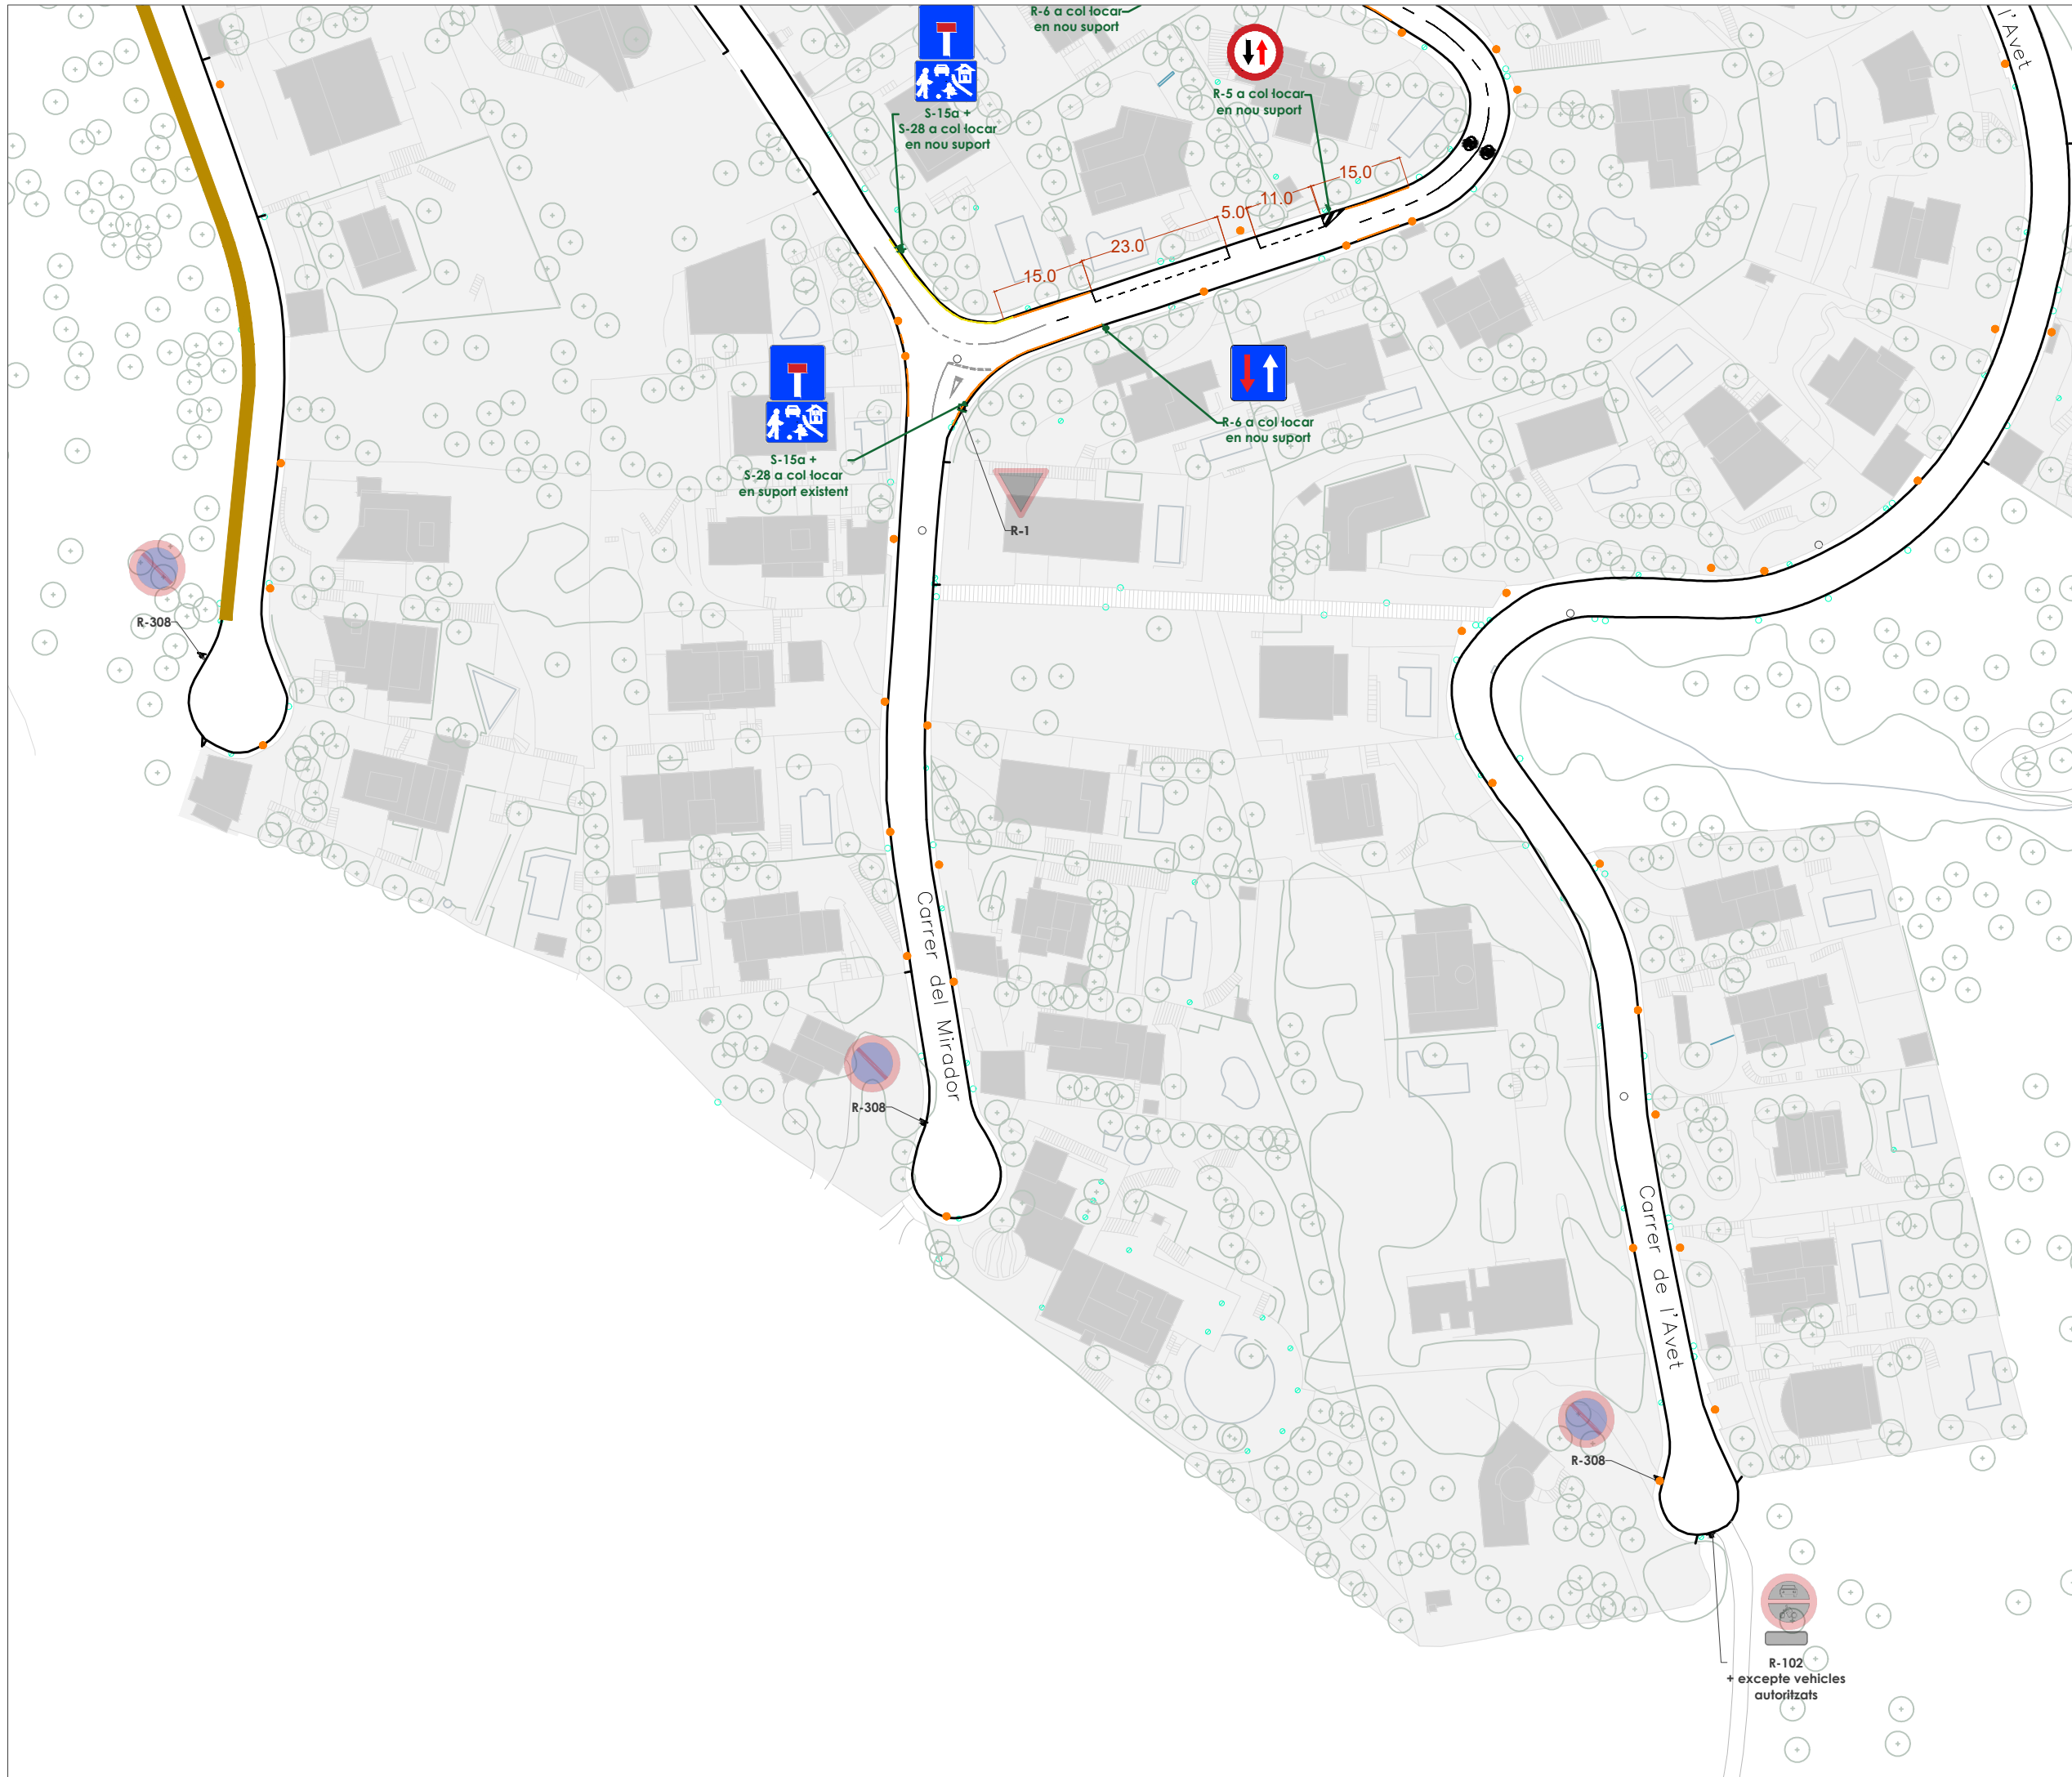



Pla de senyalització viària
de les urbanitzacions de
Mas Coll, Alella Parc i Can
Comulada, al municipi
d'Alella

Can Comulada

Proposta

- Existent**
-  Senyalització horitzontal
 -  Senyalització vertical
 -  Suport senyalització vertical
 -  Contenidors
 -  Guals
- Proposta**
-  Marques vials a esborrar
 -  Banda reductora a retirar
 -  Senyalització horitzontal
 -  Porta d'accés
 -  Senyalització vertical
 -  Suport senyalització vertical
 -  Reductor de velocitat
 -  Projectes pendents de creació i ampliació i de voreres
 -  Actuacions de millora del drenatge

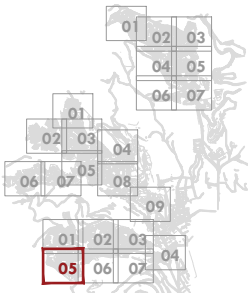

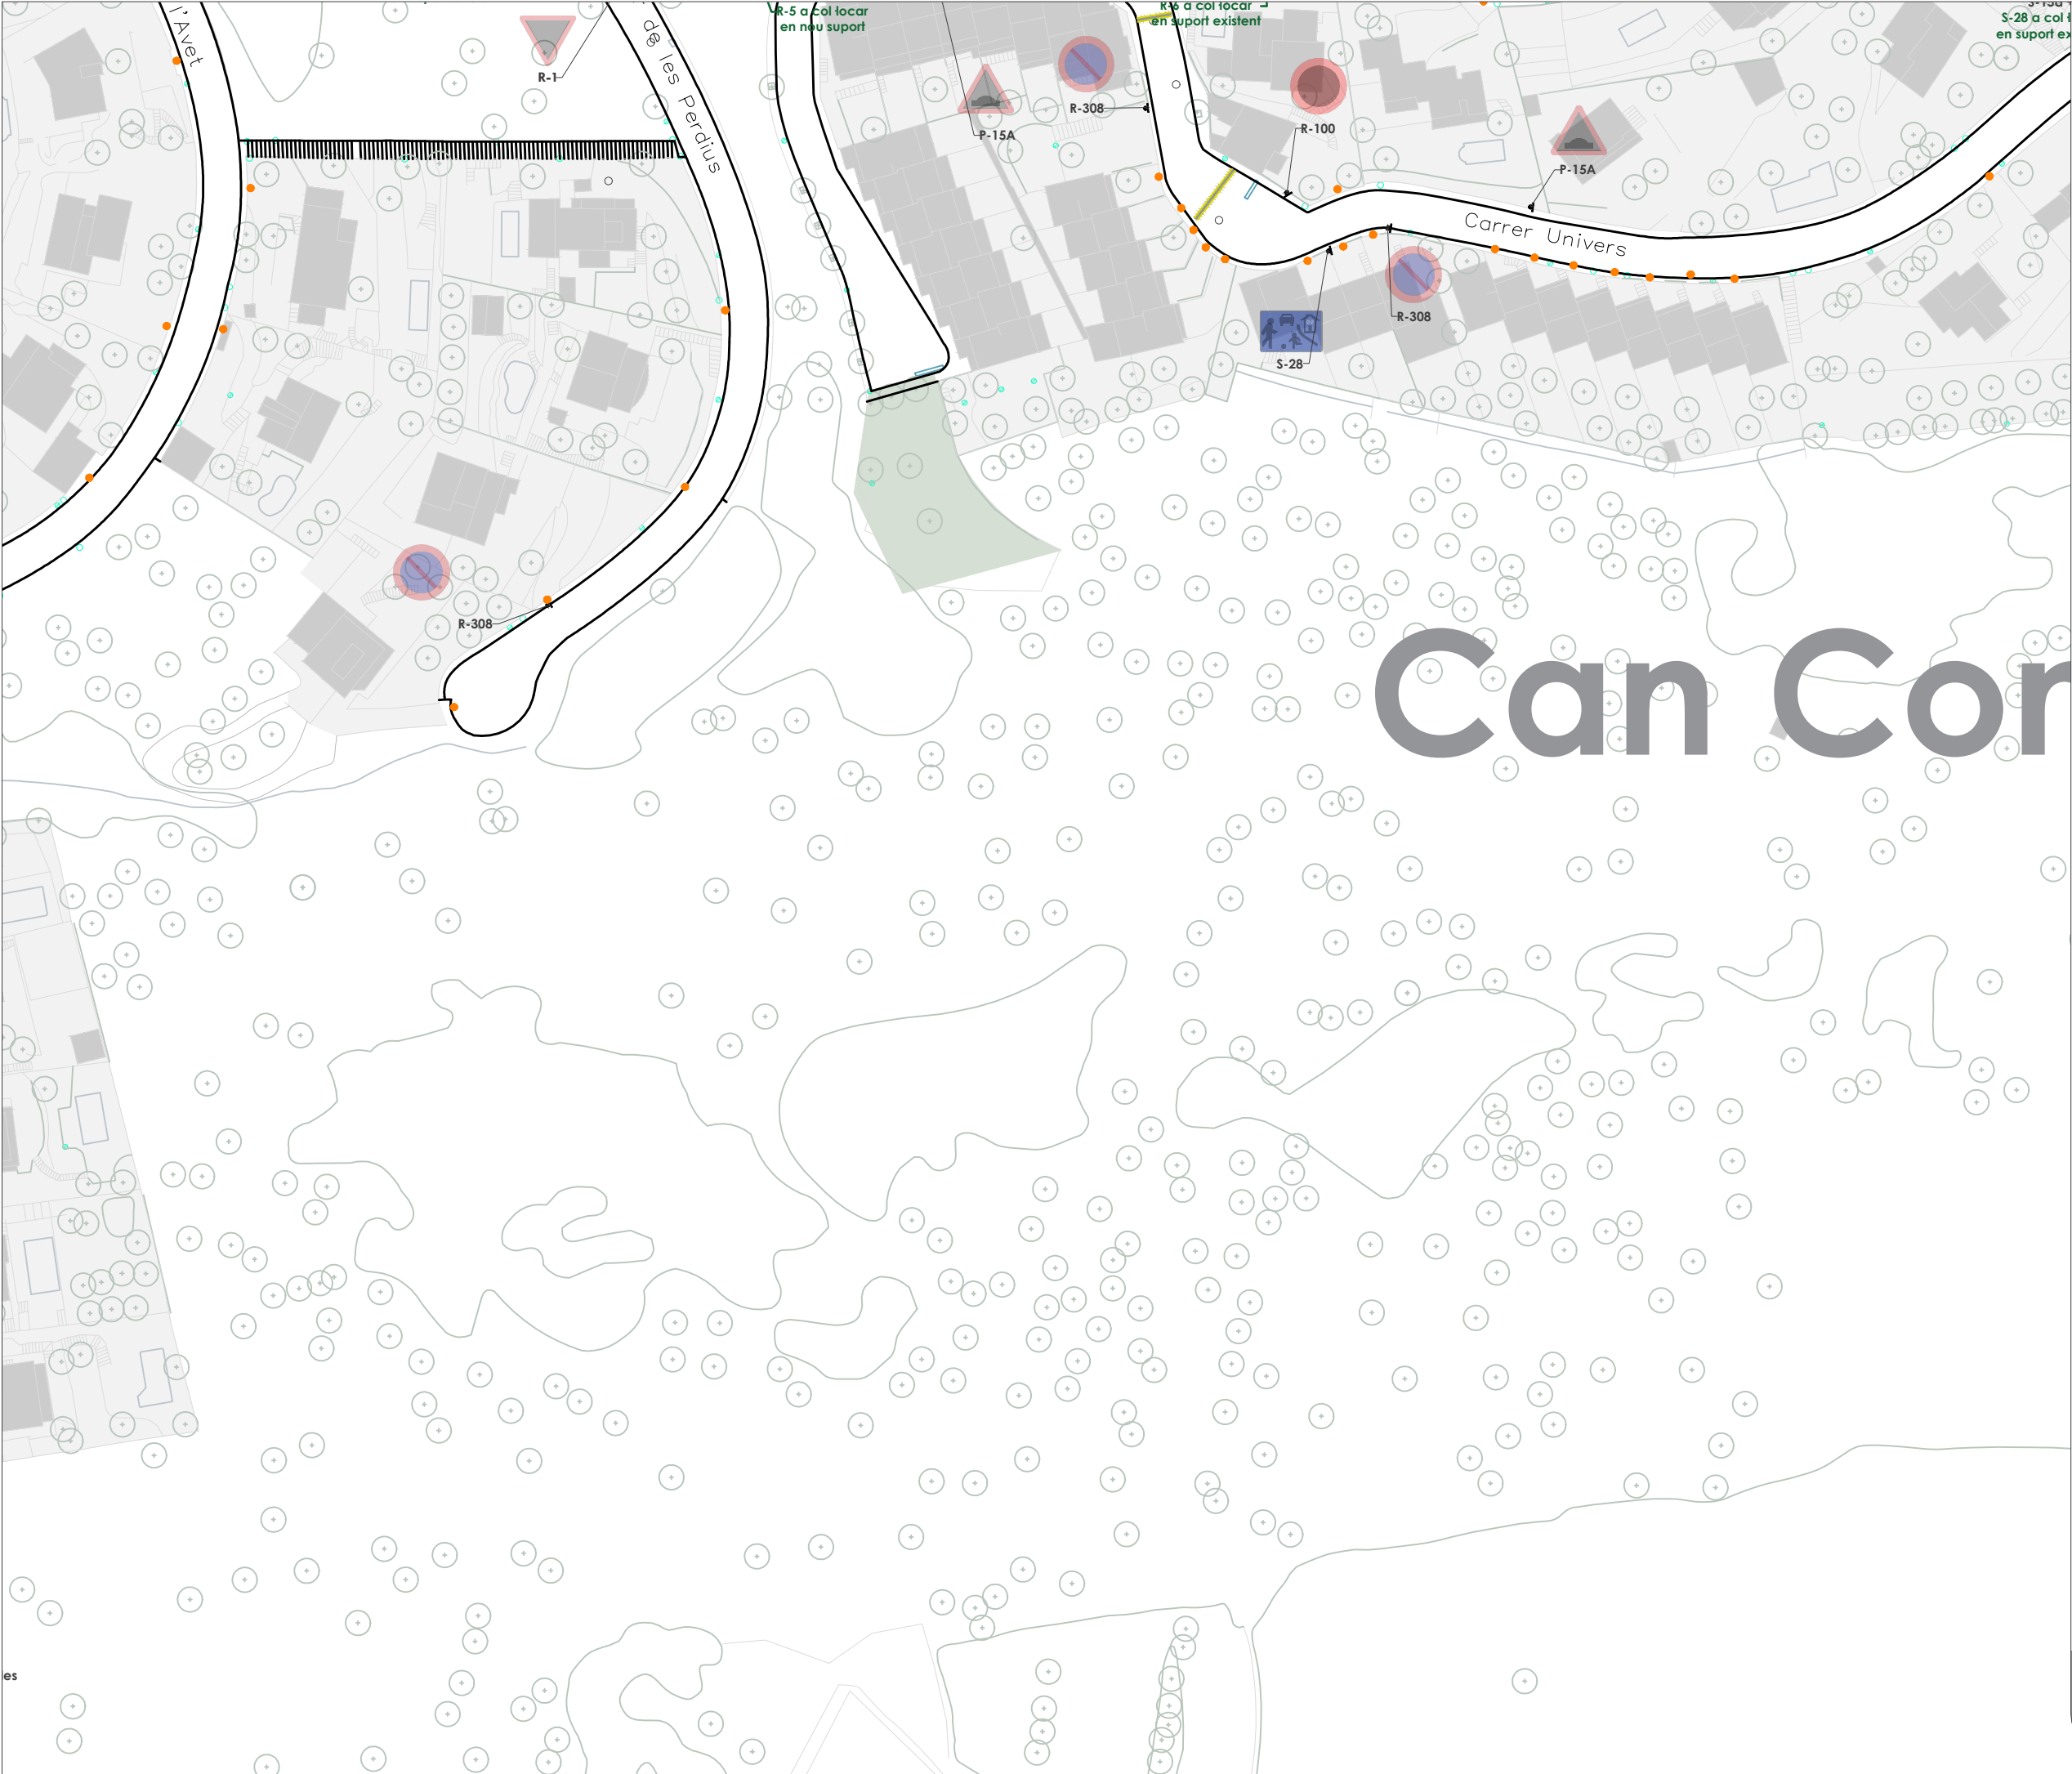



Pla de senyalització viària
de les urbanitzacions de
Mas Coll, Alella Parc i Can
Comulada, al municipi
d'Alella

Can Comulada

Proposta

- Existent**
-  Senyalització horitzontal
 -  Senyalització vertical
 -  Suport senyalització vertical
 -  Contenidors
 -  Guals
- Proposta**
-  Marques vials a esborrar
 -  Banda reductora a retirar
 -  Senyalització horitzontal
 -  Porta d'accés
 -  Senyalització vertical
 -  Suport senyalització vertical
 -  Reductor de velocitat
 -  Projectes pendents de creació i ampliació i de voreres
 -  Actuacions de millora del drenatge

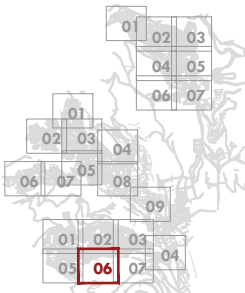

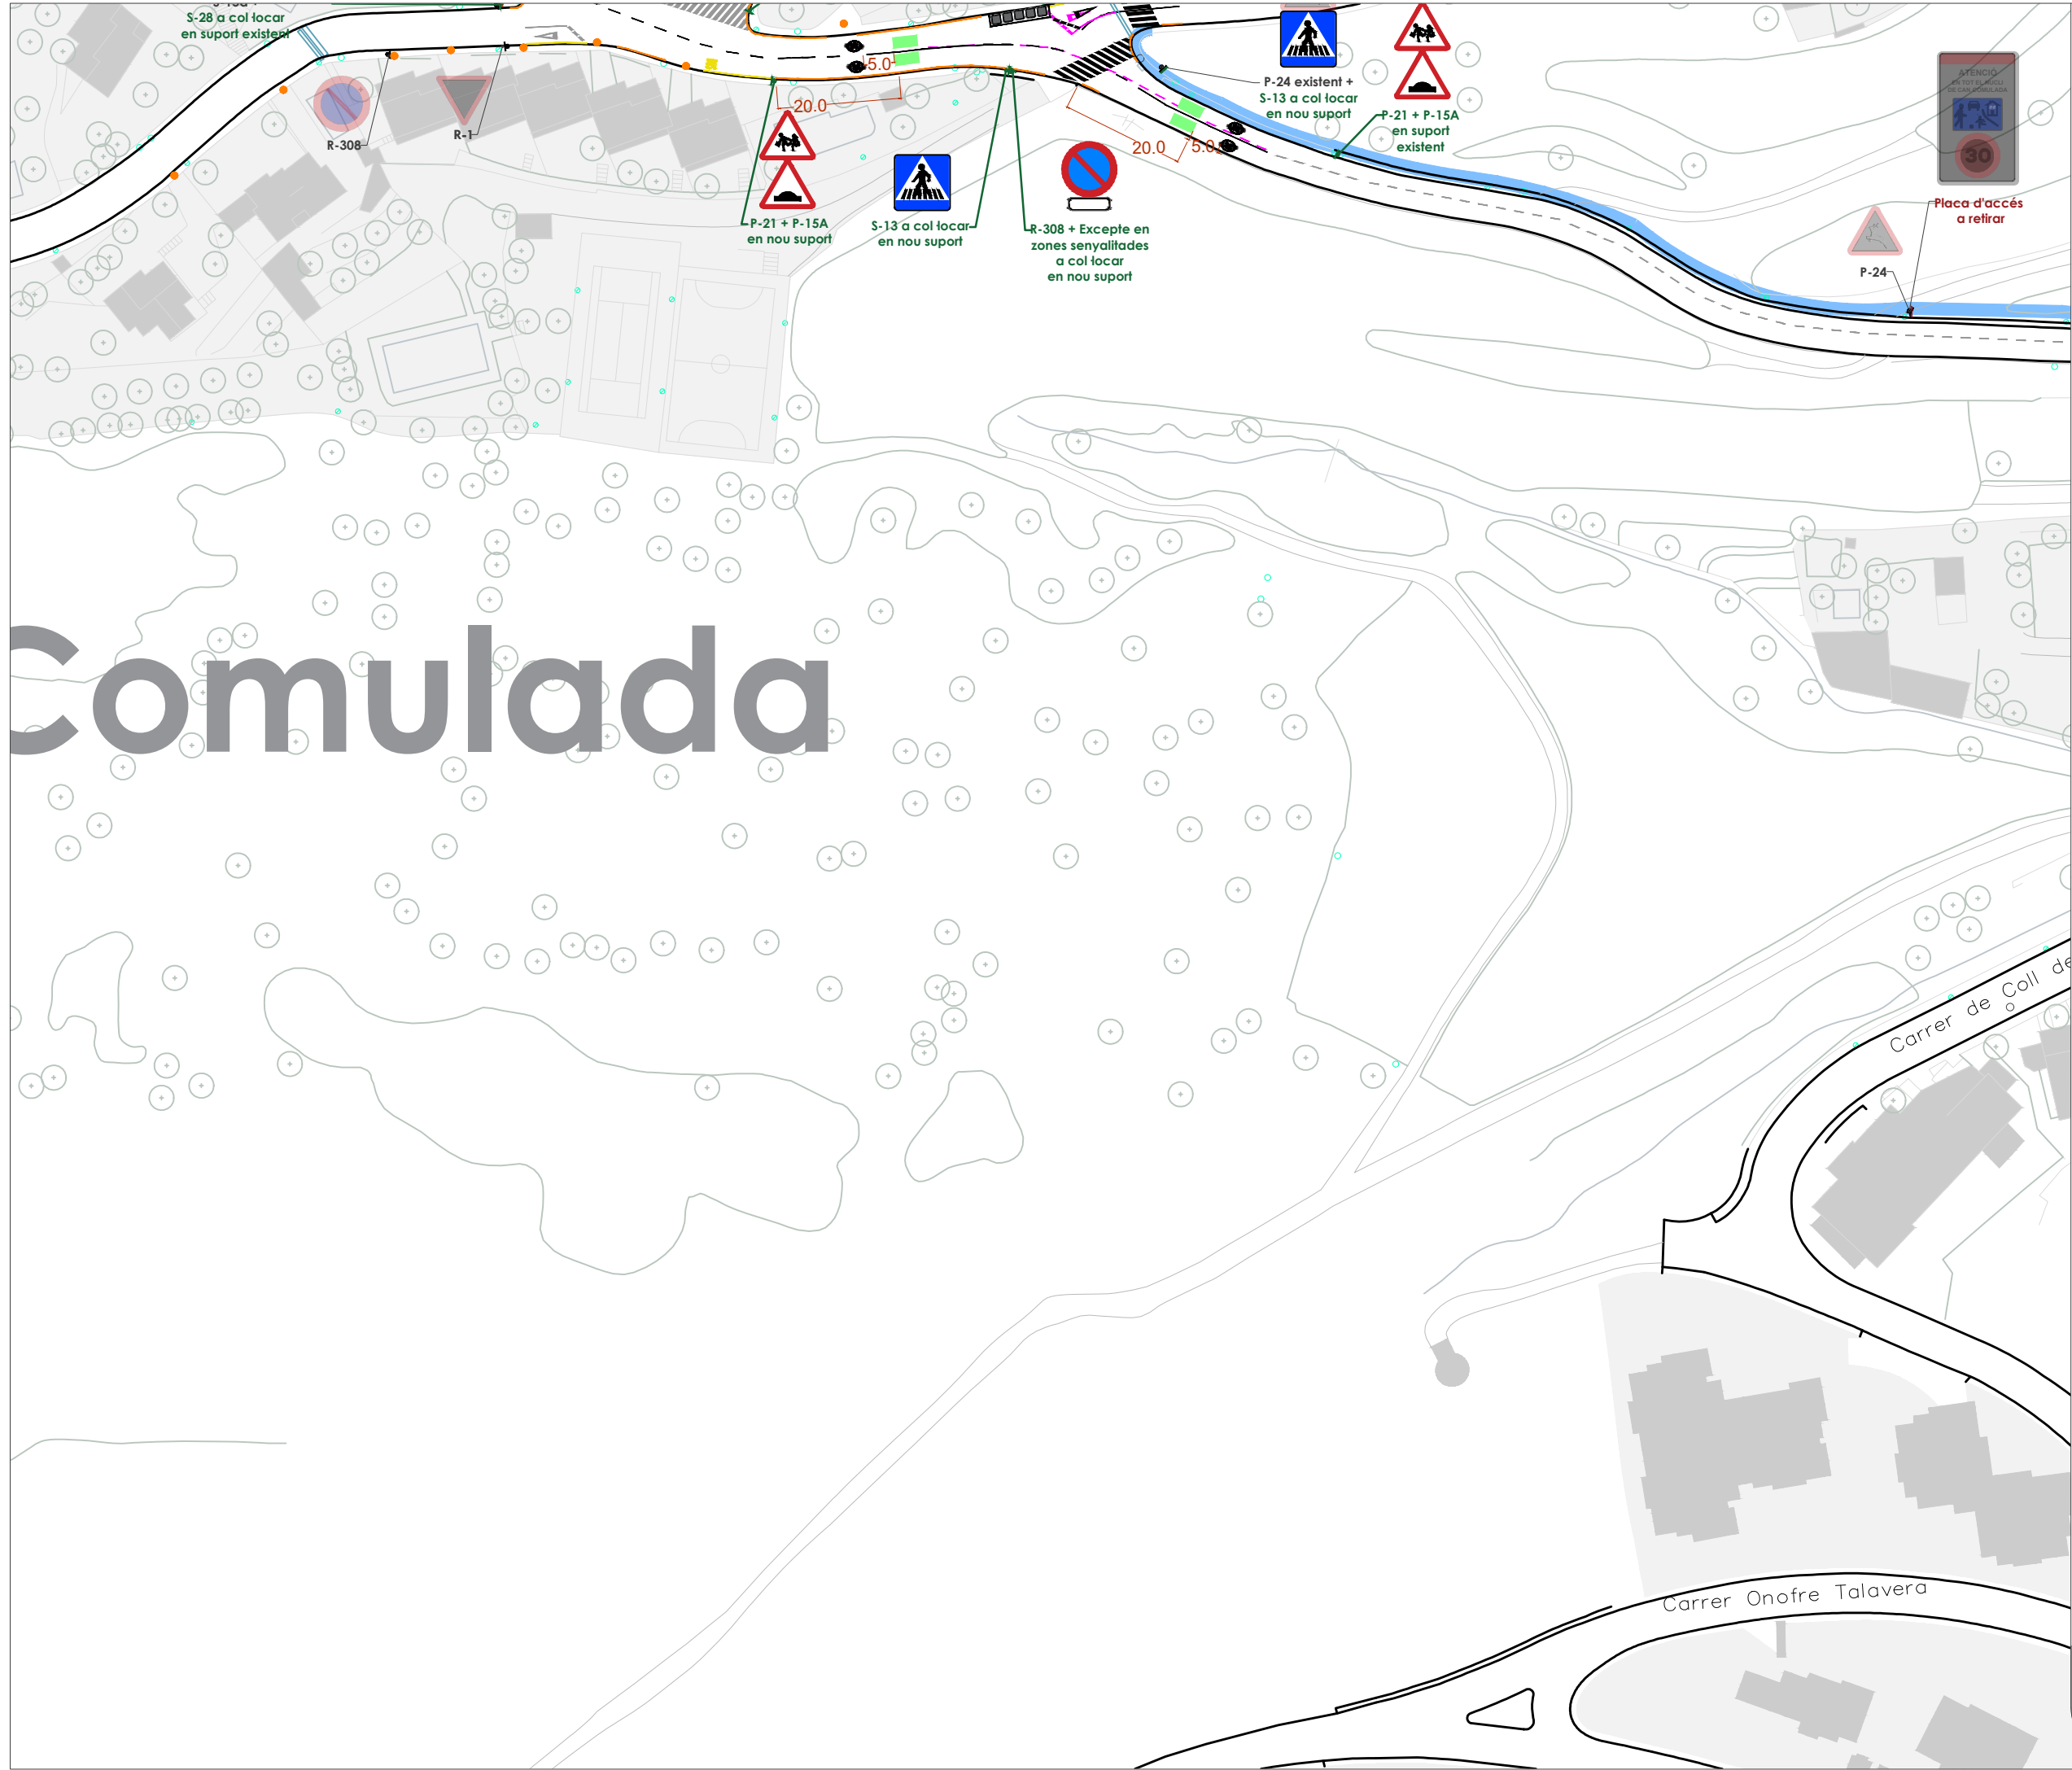

Pla de senyalització viària de les urbanitzacions de Mas Coll, Alella Parc i Can Comulada, al municipi d'Alella

Can Comulada

Proposta

- Existent**
-  Senyalització horitzontal
 -  Senyalització vertical
 -  Suport senyalització vertical
 -  Contenidors
 -  Guals
- Proposta**
-  Marques vials a esborrar
 -  Banda reductora a retirar
 -  Senyalització horitzontal
 -  Porta d'accés
 -  Senyalització vertical
 -  Suport senyalització vertical
 -  Reductor de velocitat
 -  Projectes pendents de creació i ampliació i de voreres
 -  Actuacions de millora del drenatge

