


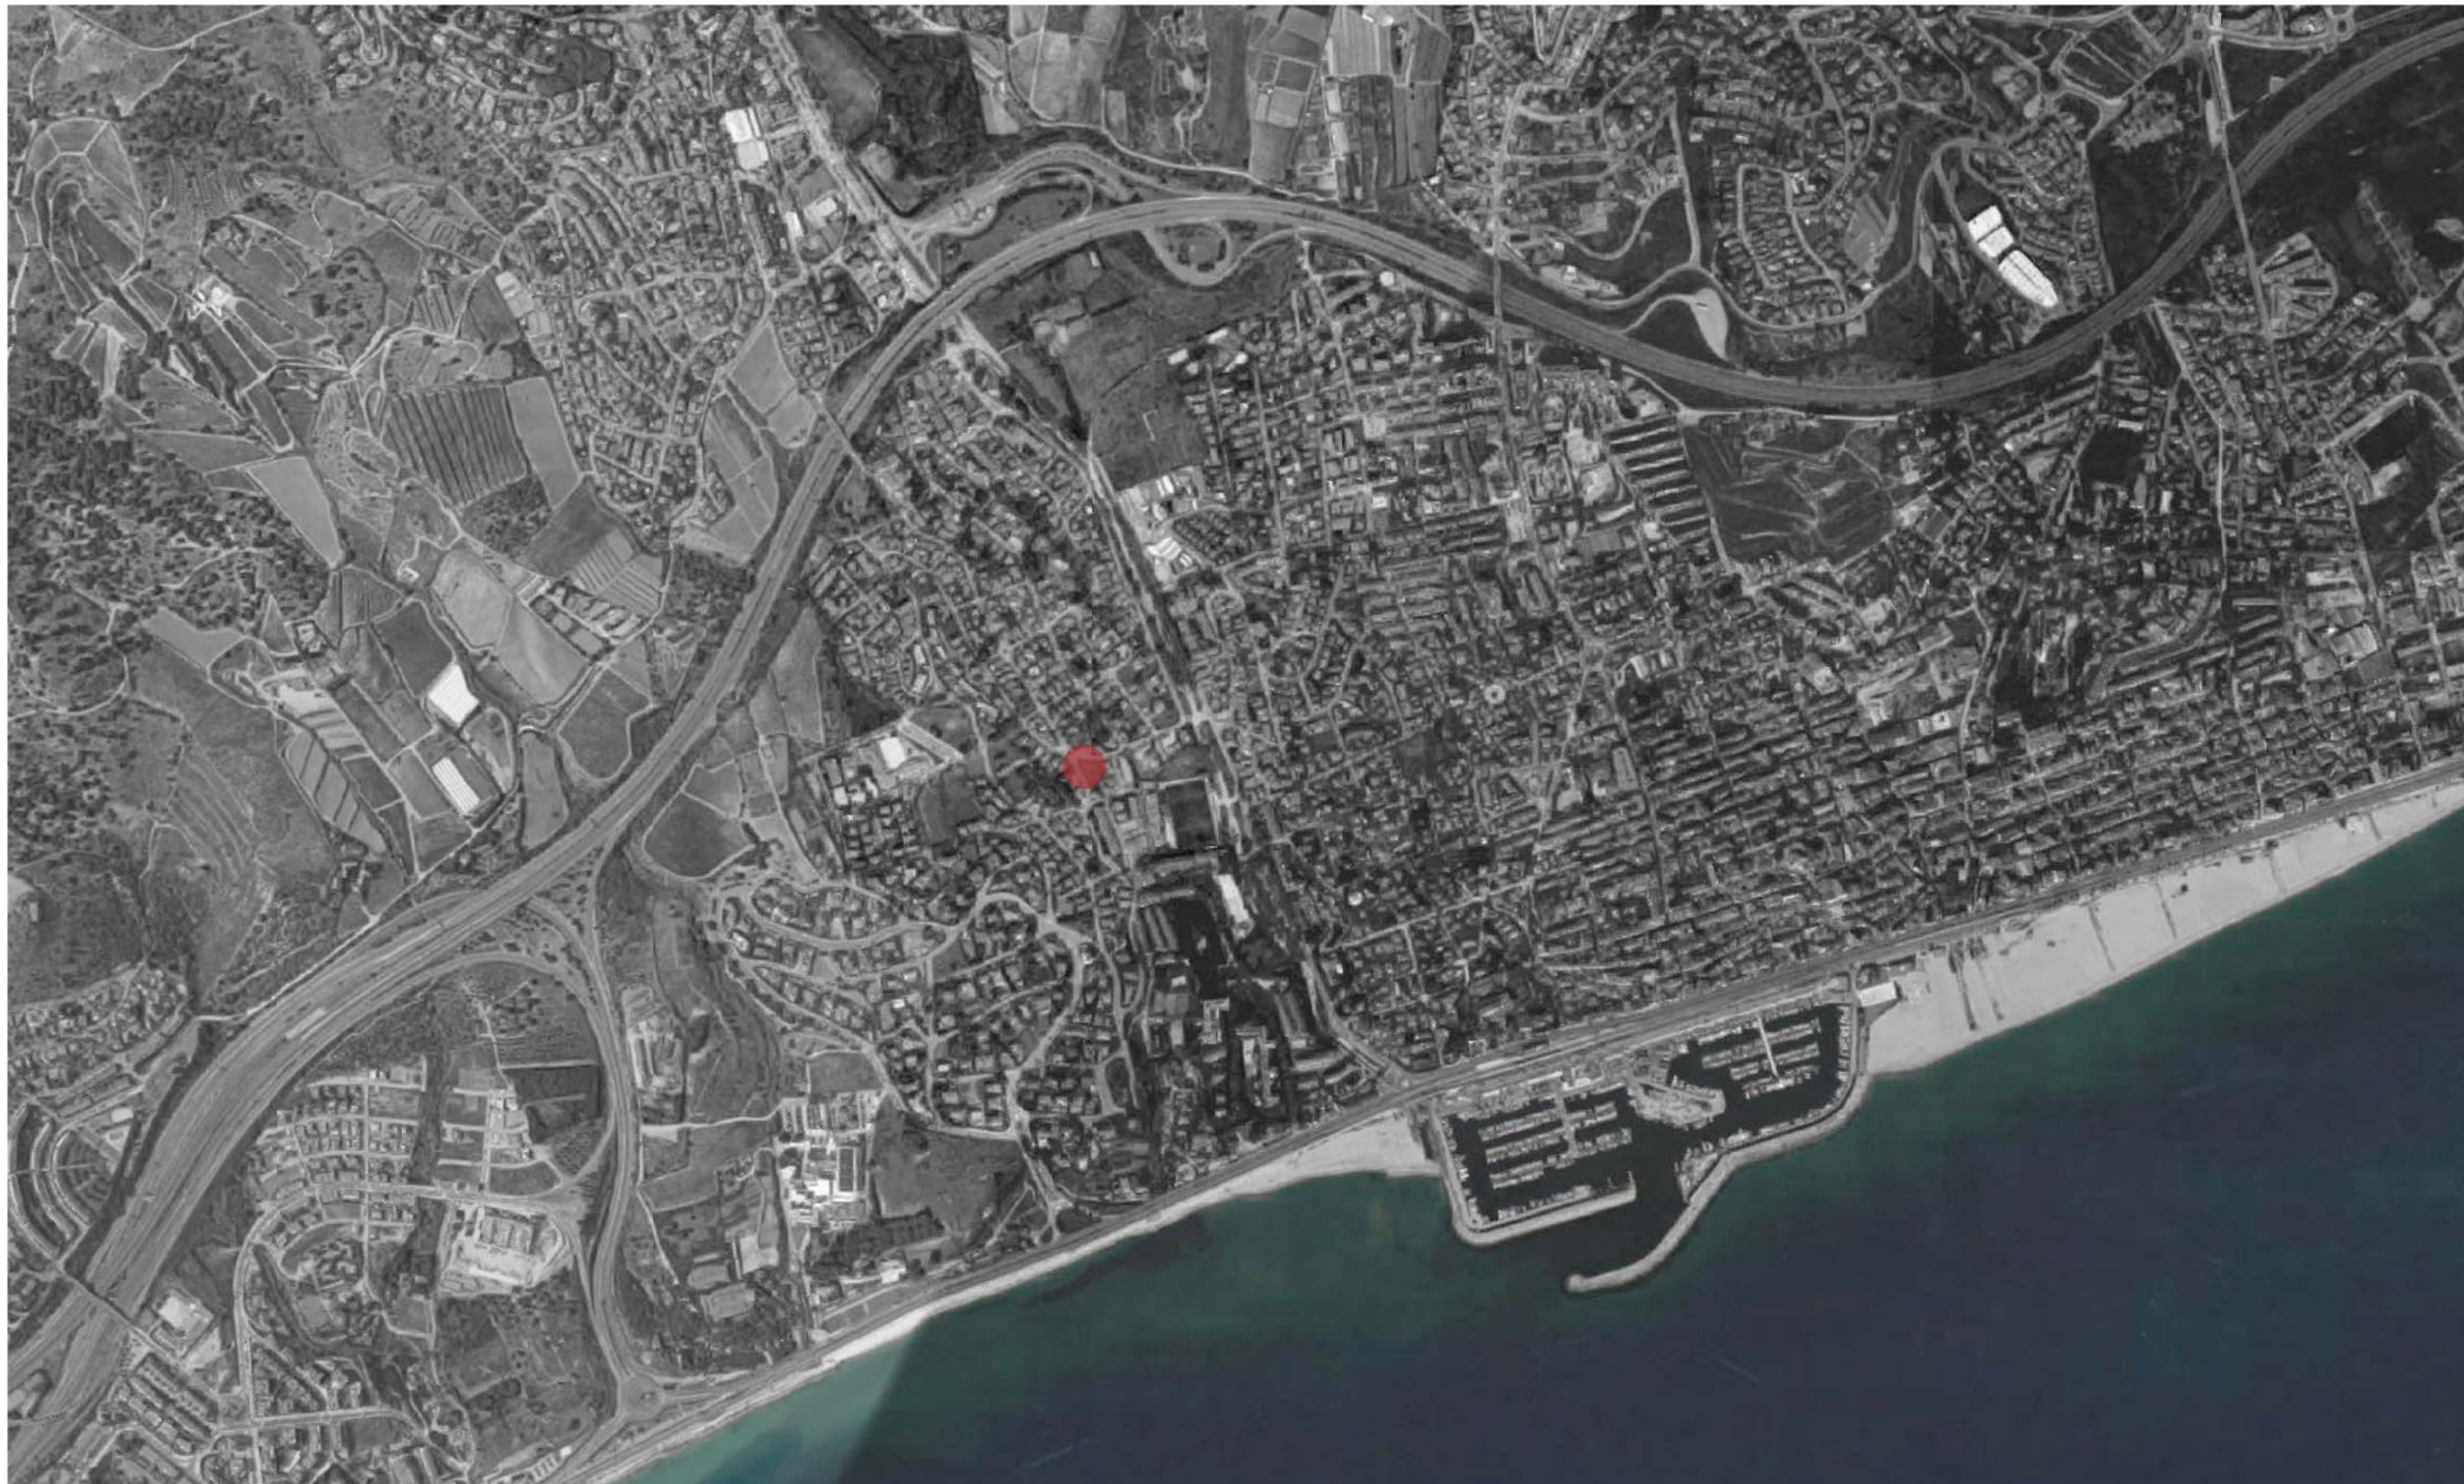

PMU_PLAN DE MEJORA URBANA DE LA PARCELA SITUADA ENTRE LAS AVENIDAS BADALONA Y BARCELONA DE ALELLA
Mayo 2017

Dirección: Av Badalona 17y Av. Barcelona 49-53, Alella.


Promotor :Antonio Illa Martí por **REAL ESTATE GREENCITY COMPANY SA**

Arquitectos: Blanca Peñín Llobell por **OAB + PEÑÍN ARQUITECT**



A handwritten signature in blue ink, likely belonging to Blanca Peñín Llobell, is positioned to the left of the project title.

PLANOS INFORMATIVOS
TÍTULO PLANO SITUACIÓN
ESCALA E 1/ 10.000
Nº PLANO I 01


SECCIÓN DD'

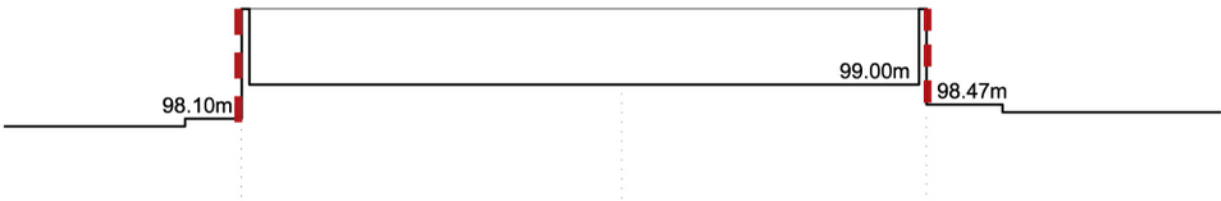


SECCIÓN EE'

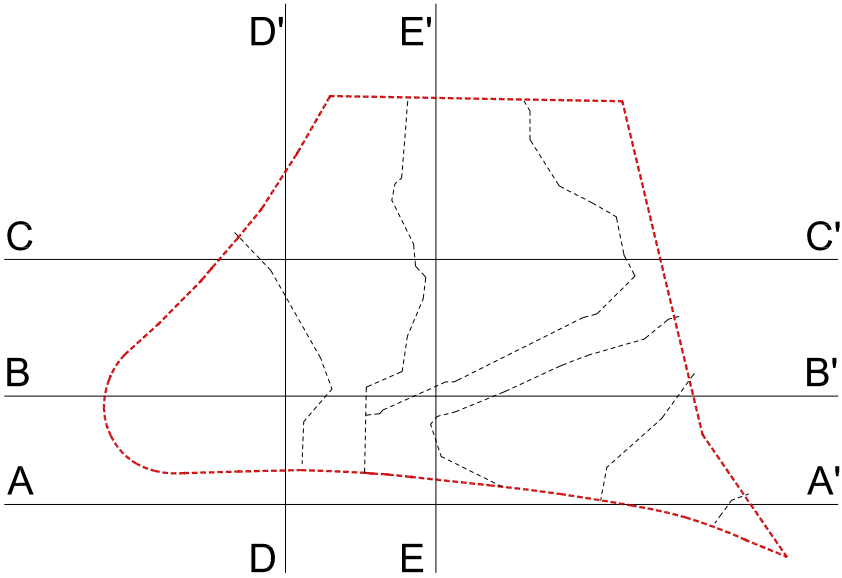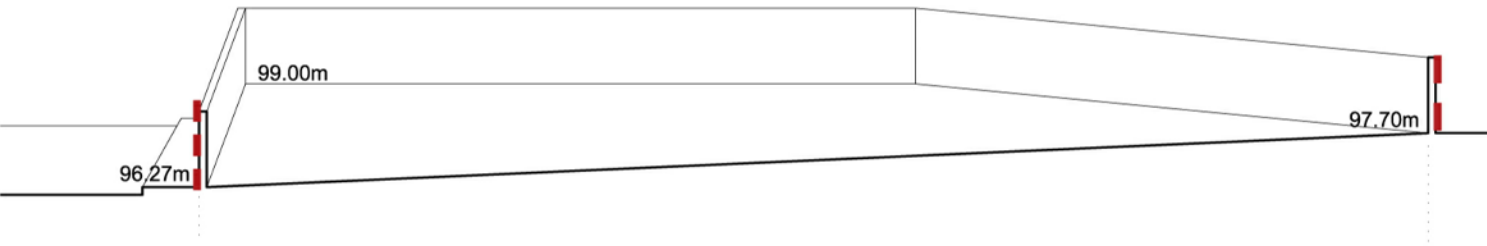


SECCIÓN BB'

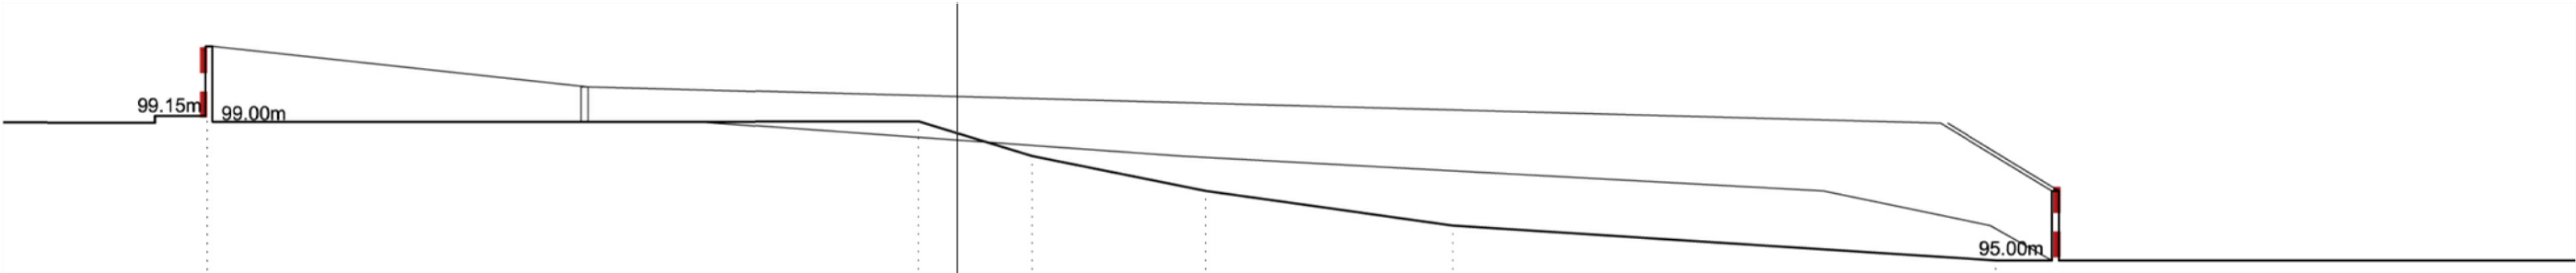

SECCIÓN AA'

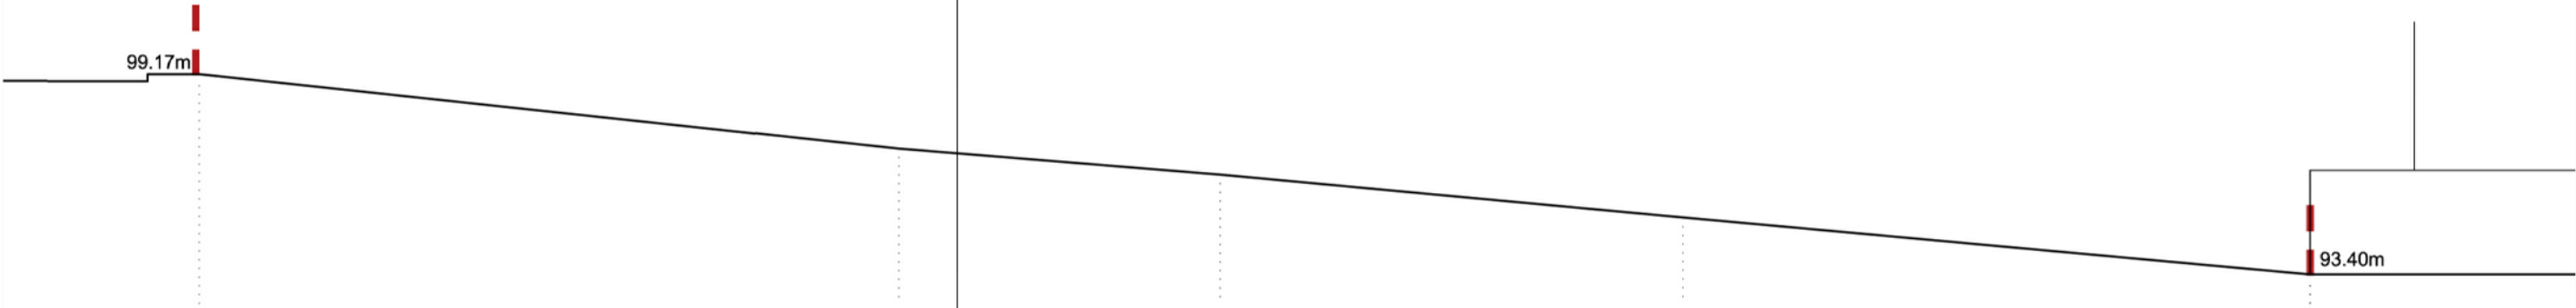

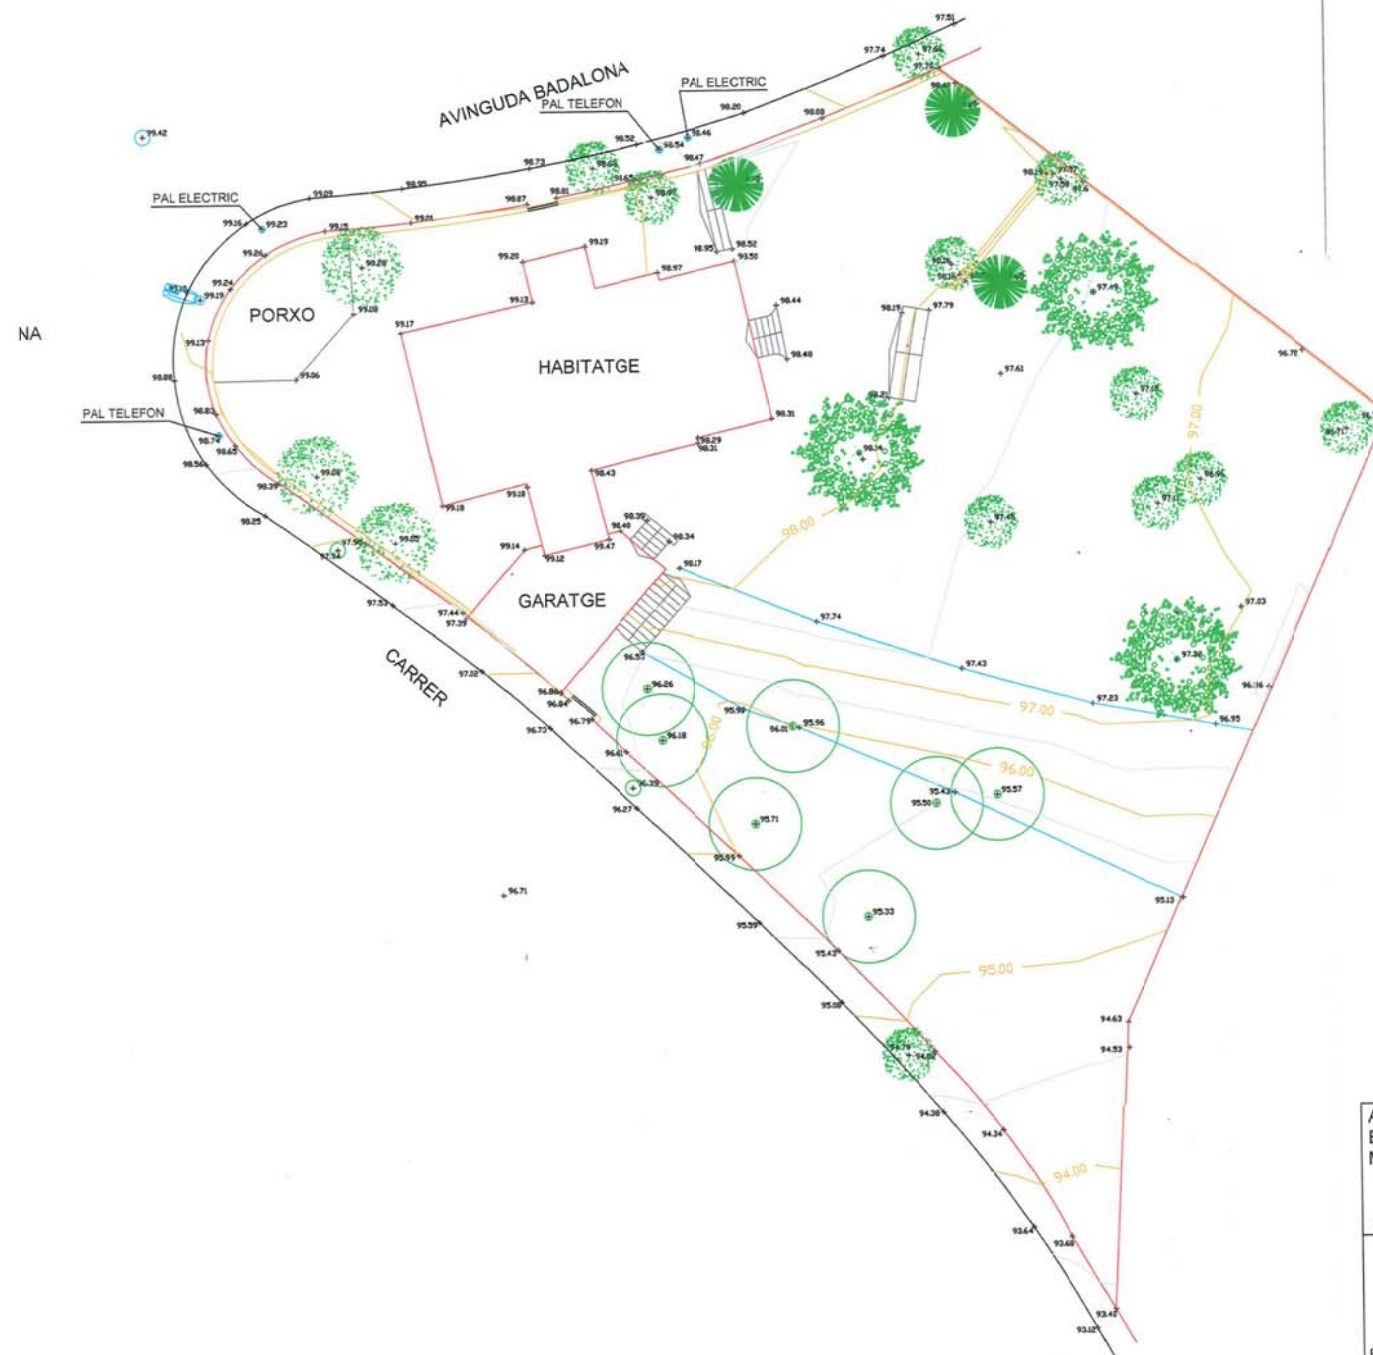

AIXECAMENT TOPOGRÀFIC I SUPERFICIACIÓ DE SOLAR SITUAT ENTRE L'AVINGUDA BADALON I LA PLAÇA MARINA DEL TERME MUNICIPAL D'ALELLA.		 C3 S.C.P.
SUPERFÍCIE= 1.433,92 M2.		
		T-0977
ESCALA 1/200		TEL. 759-32-00
		VILASSAR DE MAR NOVEMBRE 2009

PMU_PLAN DE MEJORA URBANA DE LA PARCELA SITUADA ENTRE LAS AVENIDAS BADALONA Y BARCELONA DE ALELLA
Mayo 2017

Dirección: Av Badalona 17y Av. Barcelona 49-53, Alella.

Promotor :Antonio Illa Martí por **REAL ESTATE GREENCITY COMPANY SA**

Arquitectos: Blanca Peñín Llobell por **OAB + PEÑÍN ARQUITECTOS**

PLANOS INFORMATIVOS

TÍTULO LEVANTAMIENTO TÉCNICO 2009 VISADO

ESCALA ESCALA GRÁFICA

Nº PLANO I 06



Vista de la parcela desde avenida Barcelona



Vista de la parcela desde avenida Barcelona



Vista de la parcela desde rotonda



Vista de la parcela desde avenida Badalona

PMU_PLAN DE MEJORA URBANA DE LA PARCELA SITUADA ENTRE LAS AVENIDAS BADALONA Y BARCELONA DE ALELLA
 Mayo 2017

Dirección: Av Badalona 17y Av. Barcelona 49-53, Alella.

Promotor :Antonio Illa Martí por **REAL ESTATE GREENCITY COMPANY SA**

Arquitectos: Blanca Peñín Llobello por **OAB + PEÑÍN ARQUITECTOS**

PLANOS INFORMATIVOS

TÍTULO IMAGÉNES-REPORTAJE FOTOGRÁFICO
 ESCALA S/E
 Nº PLANO 1 07