


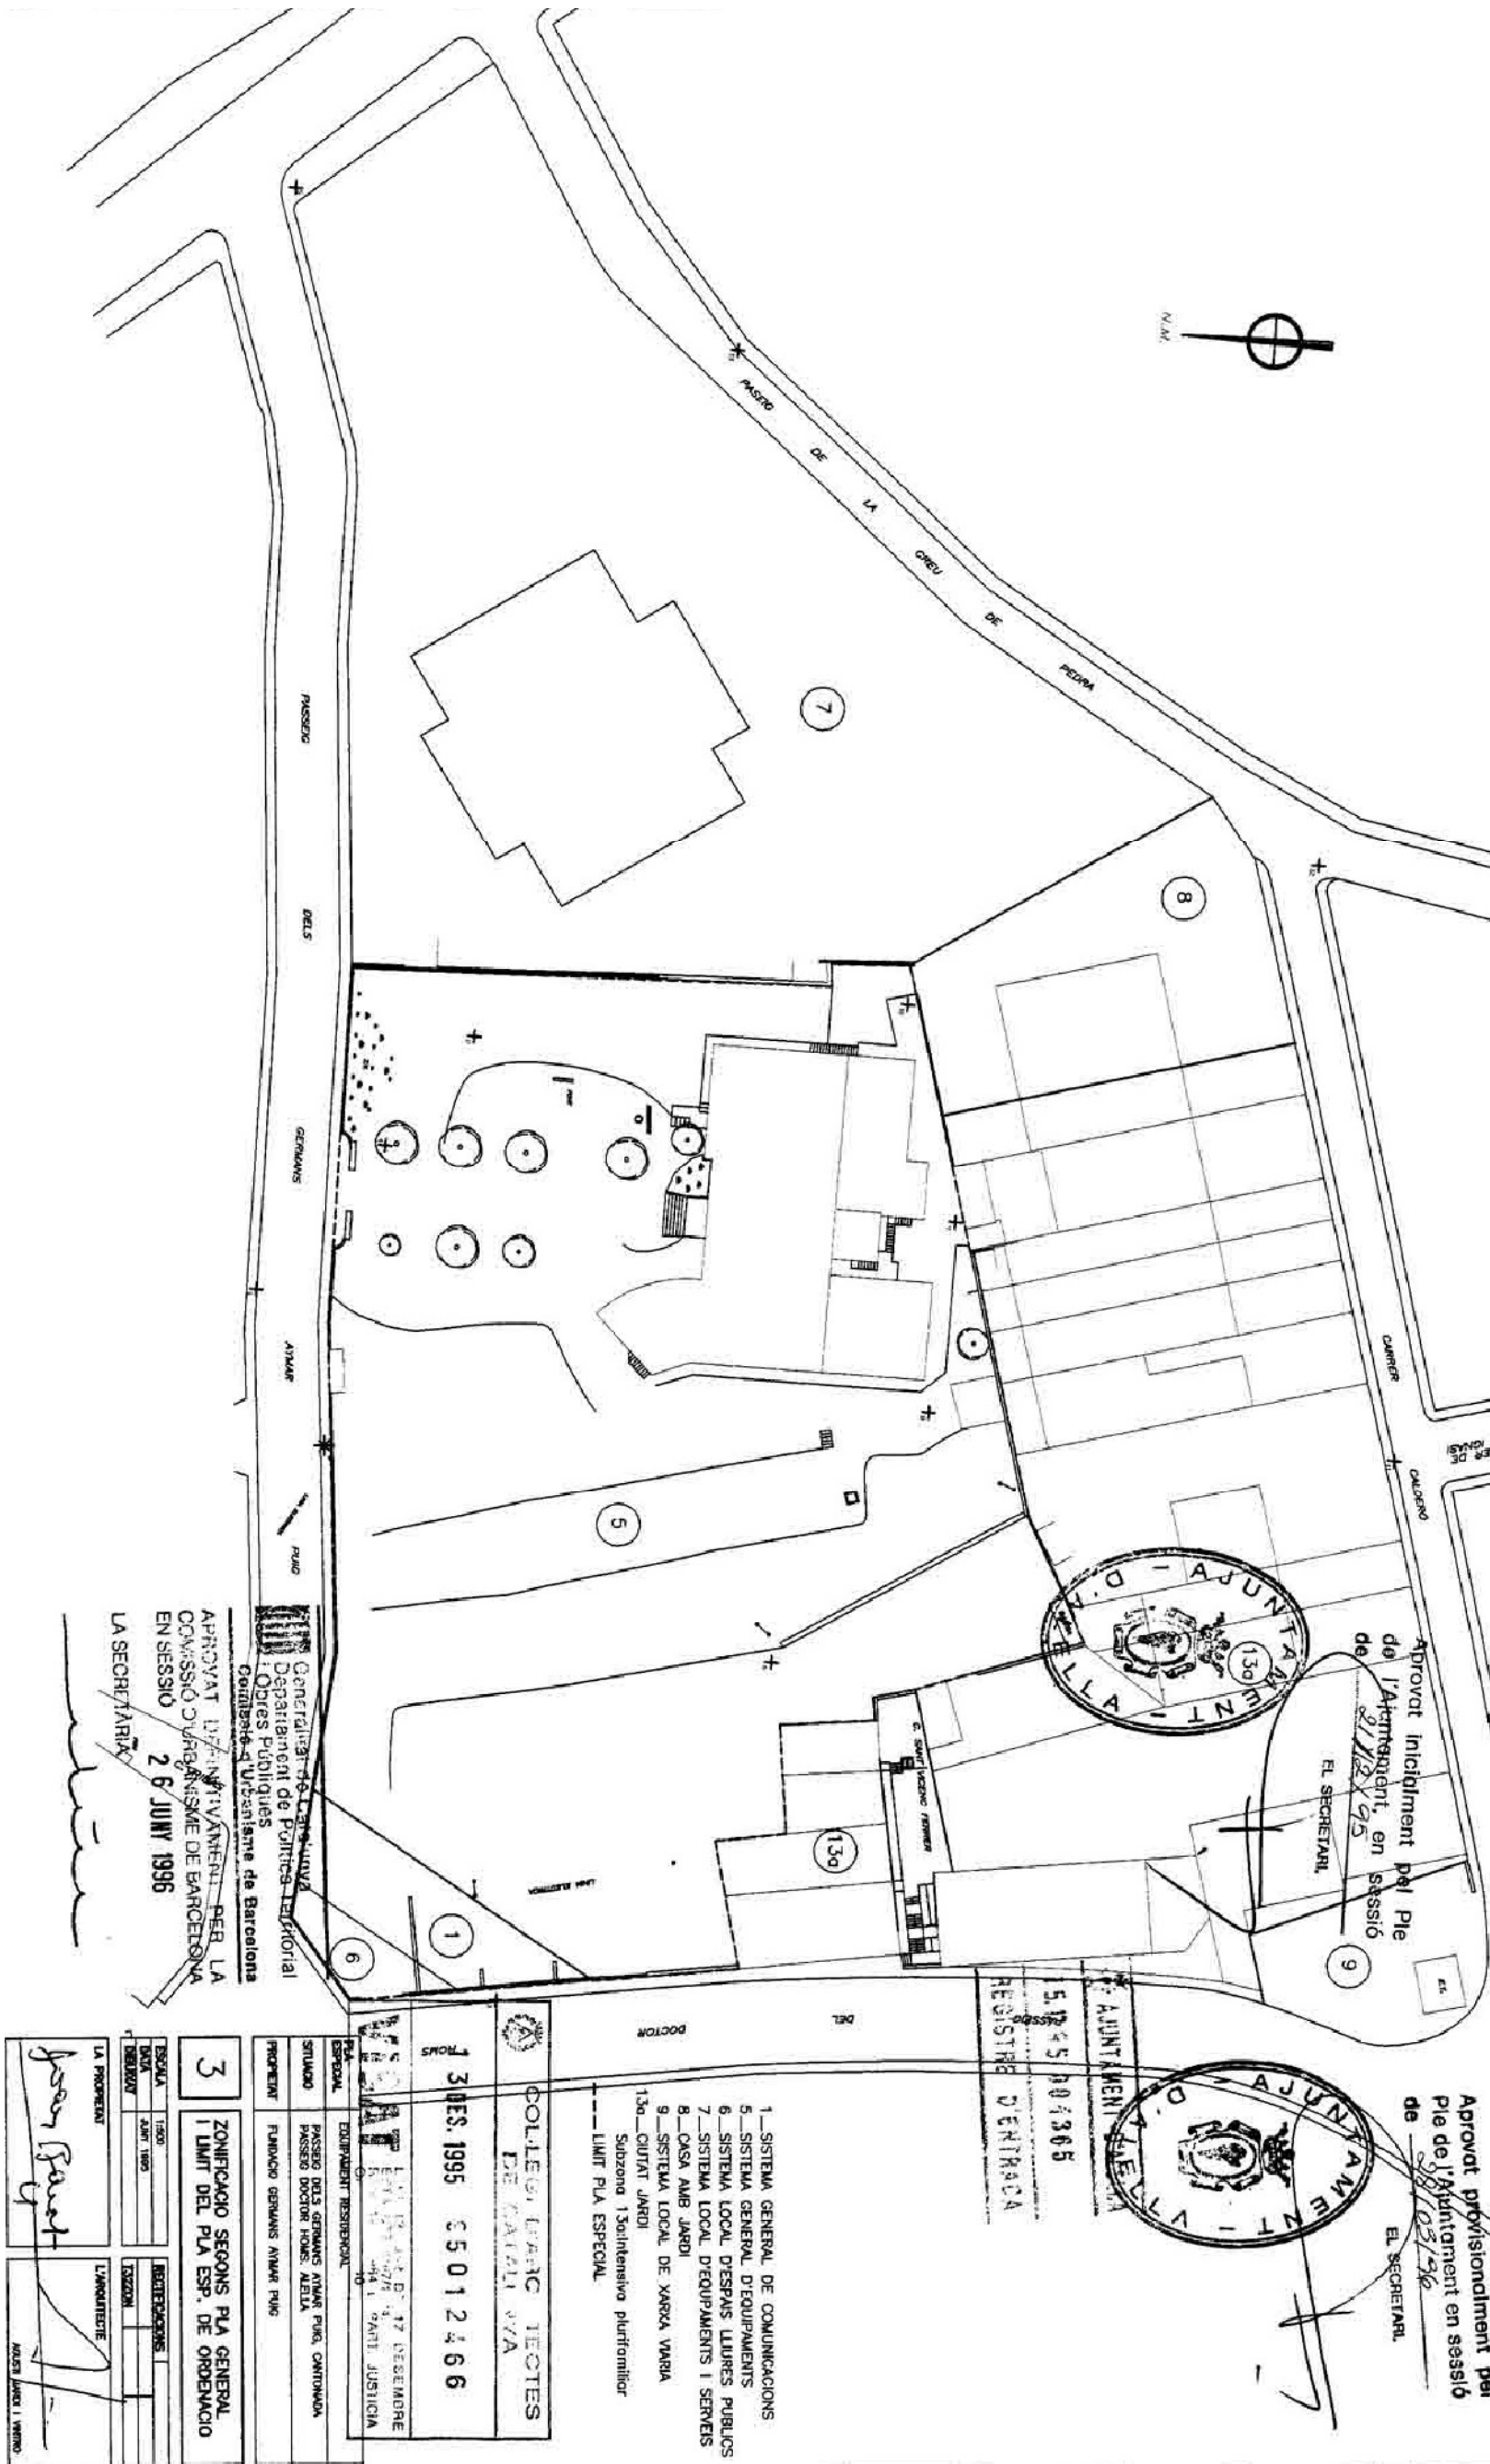

PLA DE MILLORA URBANA A LA PARCEL.LA SITUADA
AL PASSEIG DELS GERMANS AYMAR PUIG, 9 . ALELLA.