


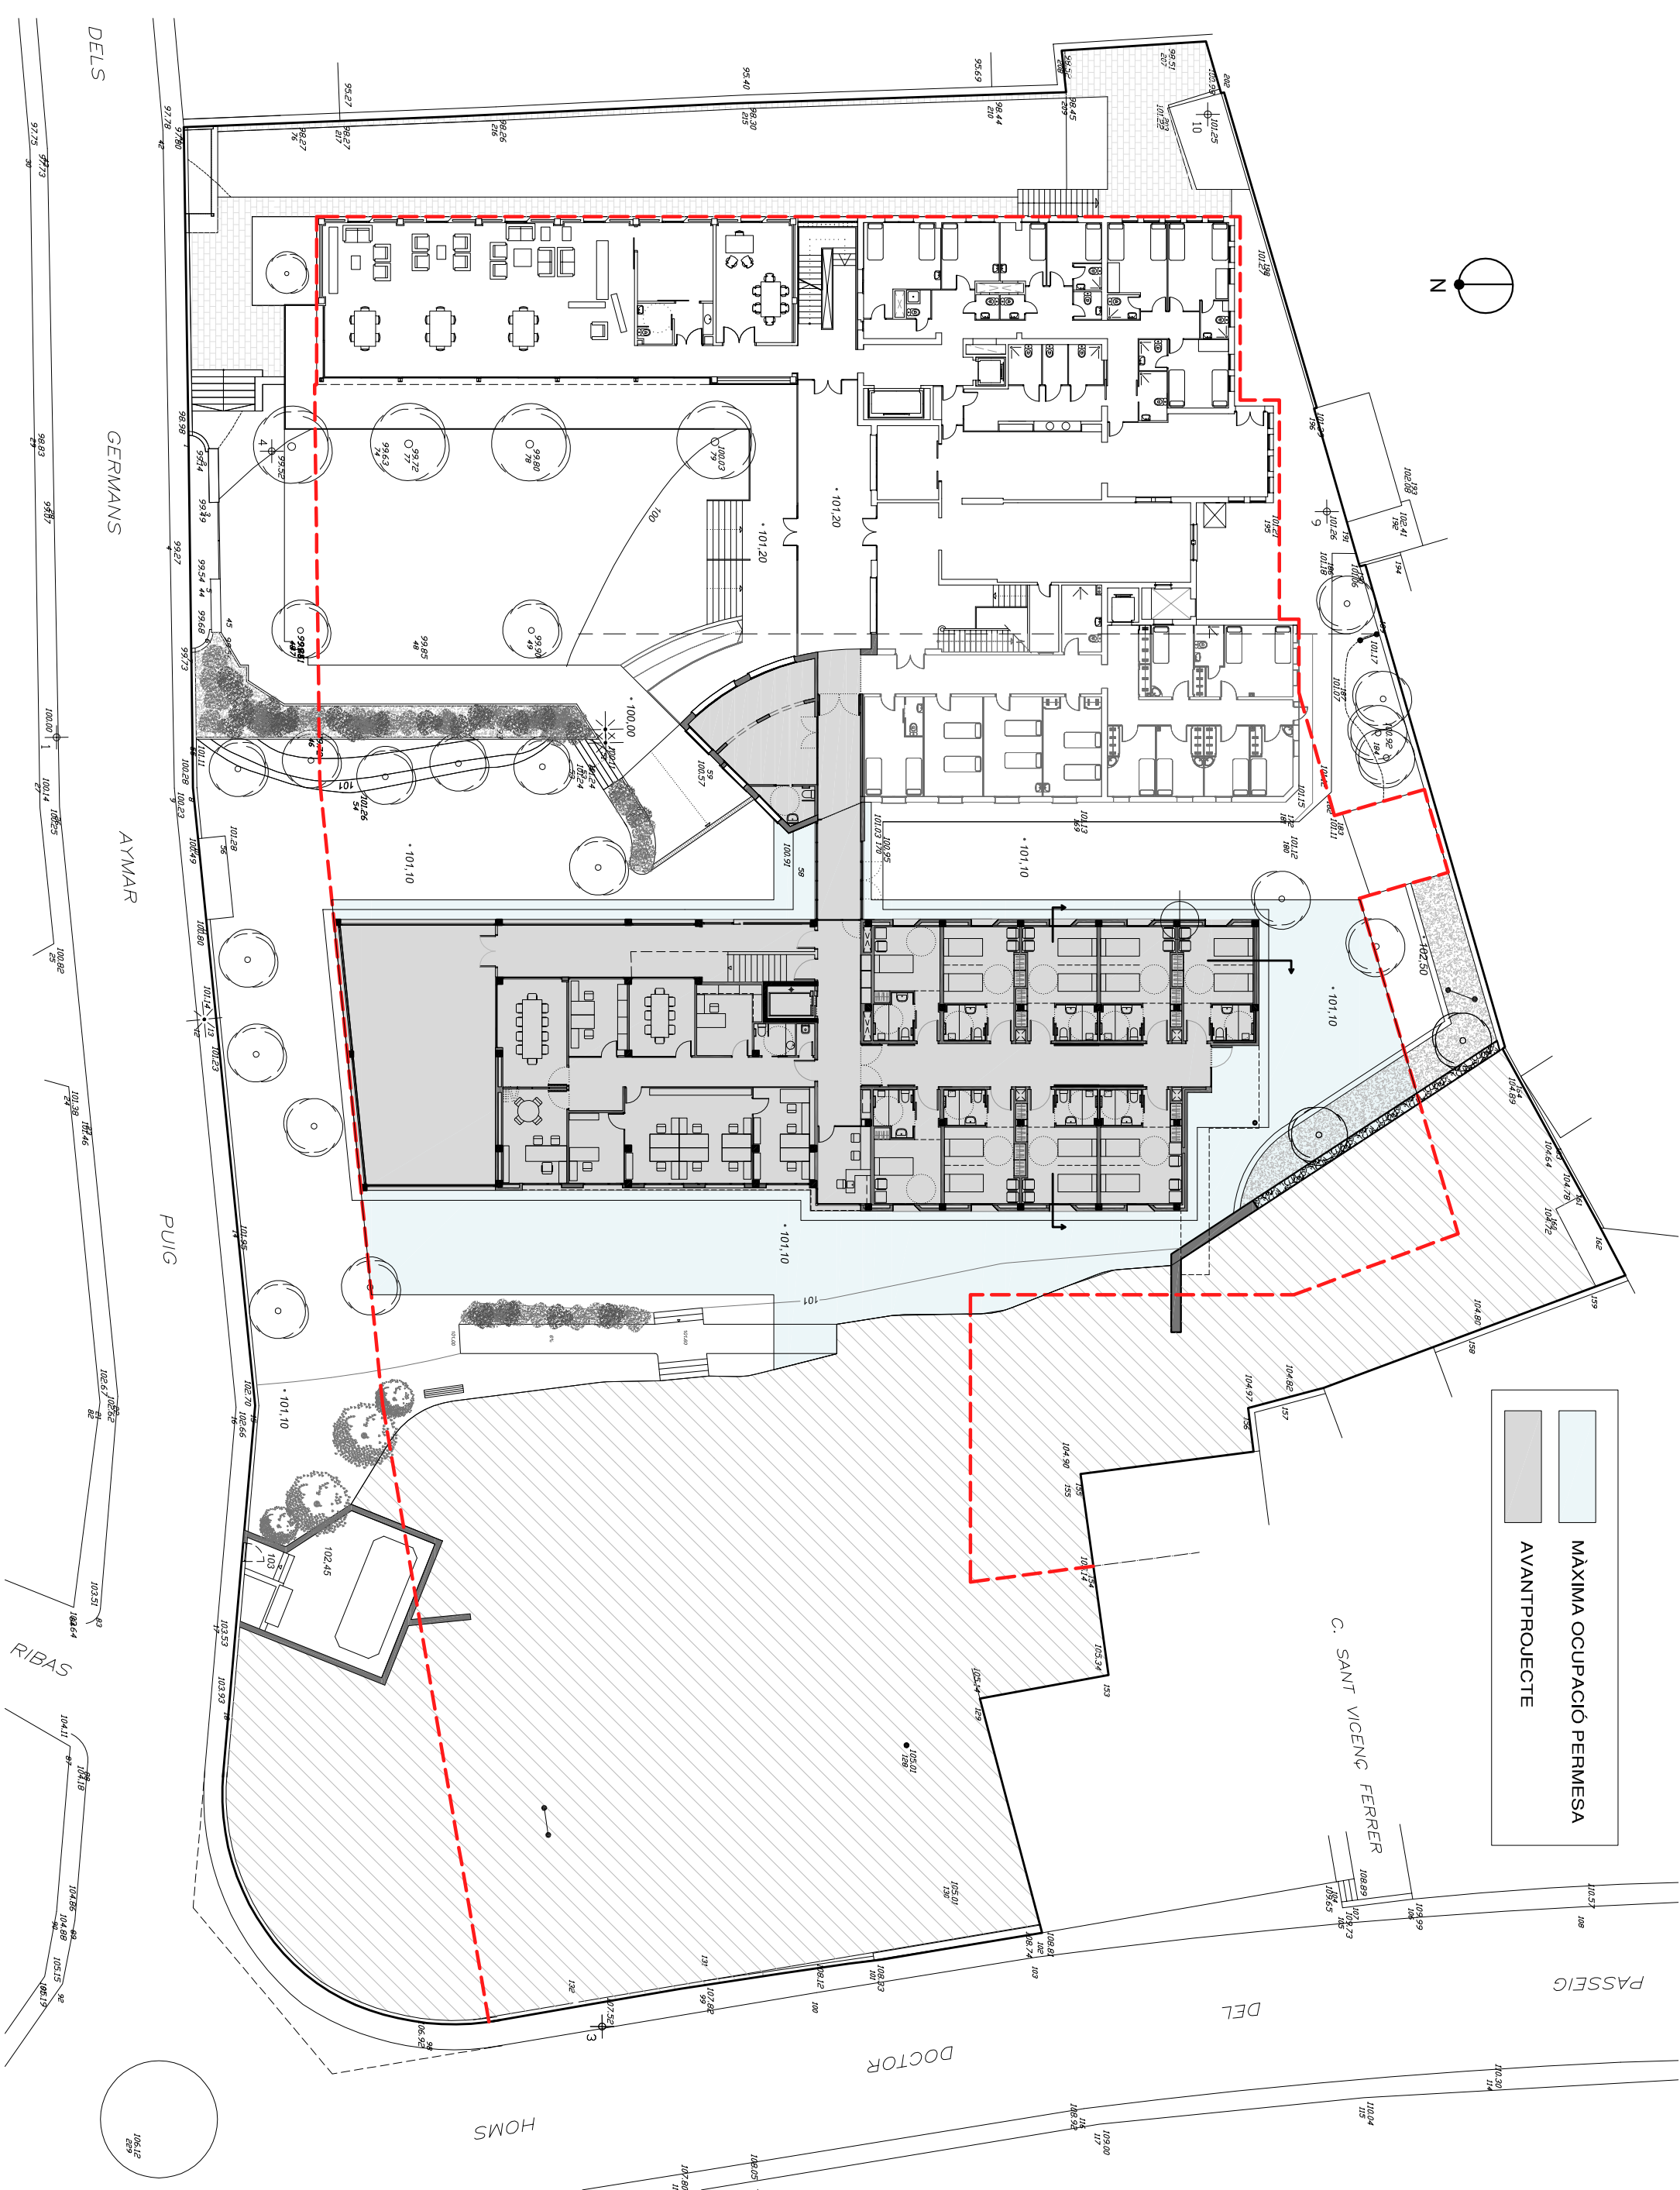

PLA DE MILLORA URBANA A LA PARCEL.LA SITUADA AL PASSEIG DELS GERMANS Aymar Puig, 9 . ALELLA.