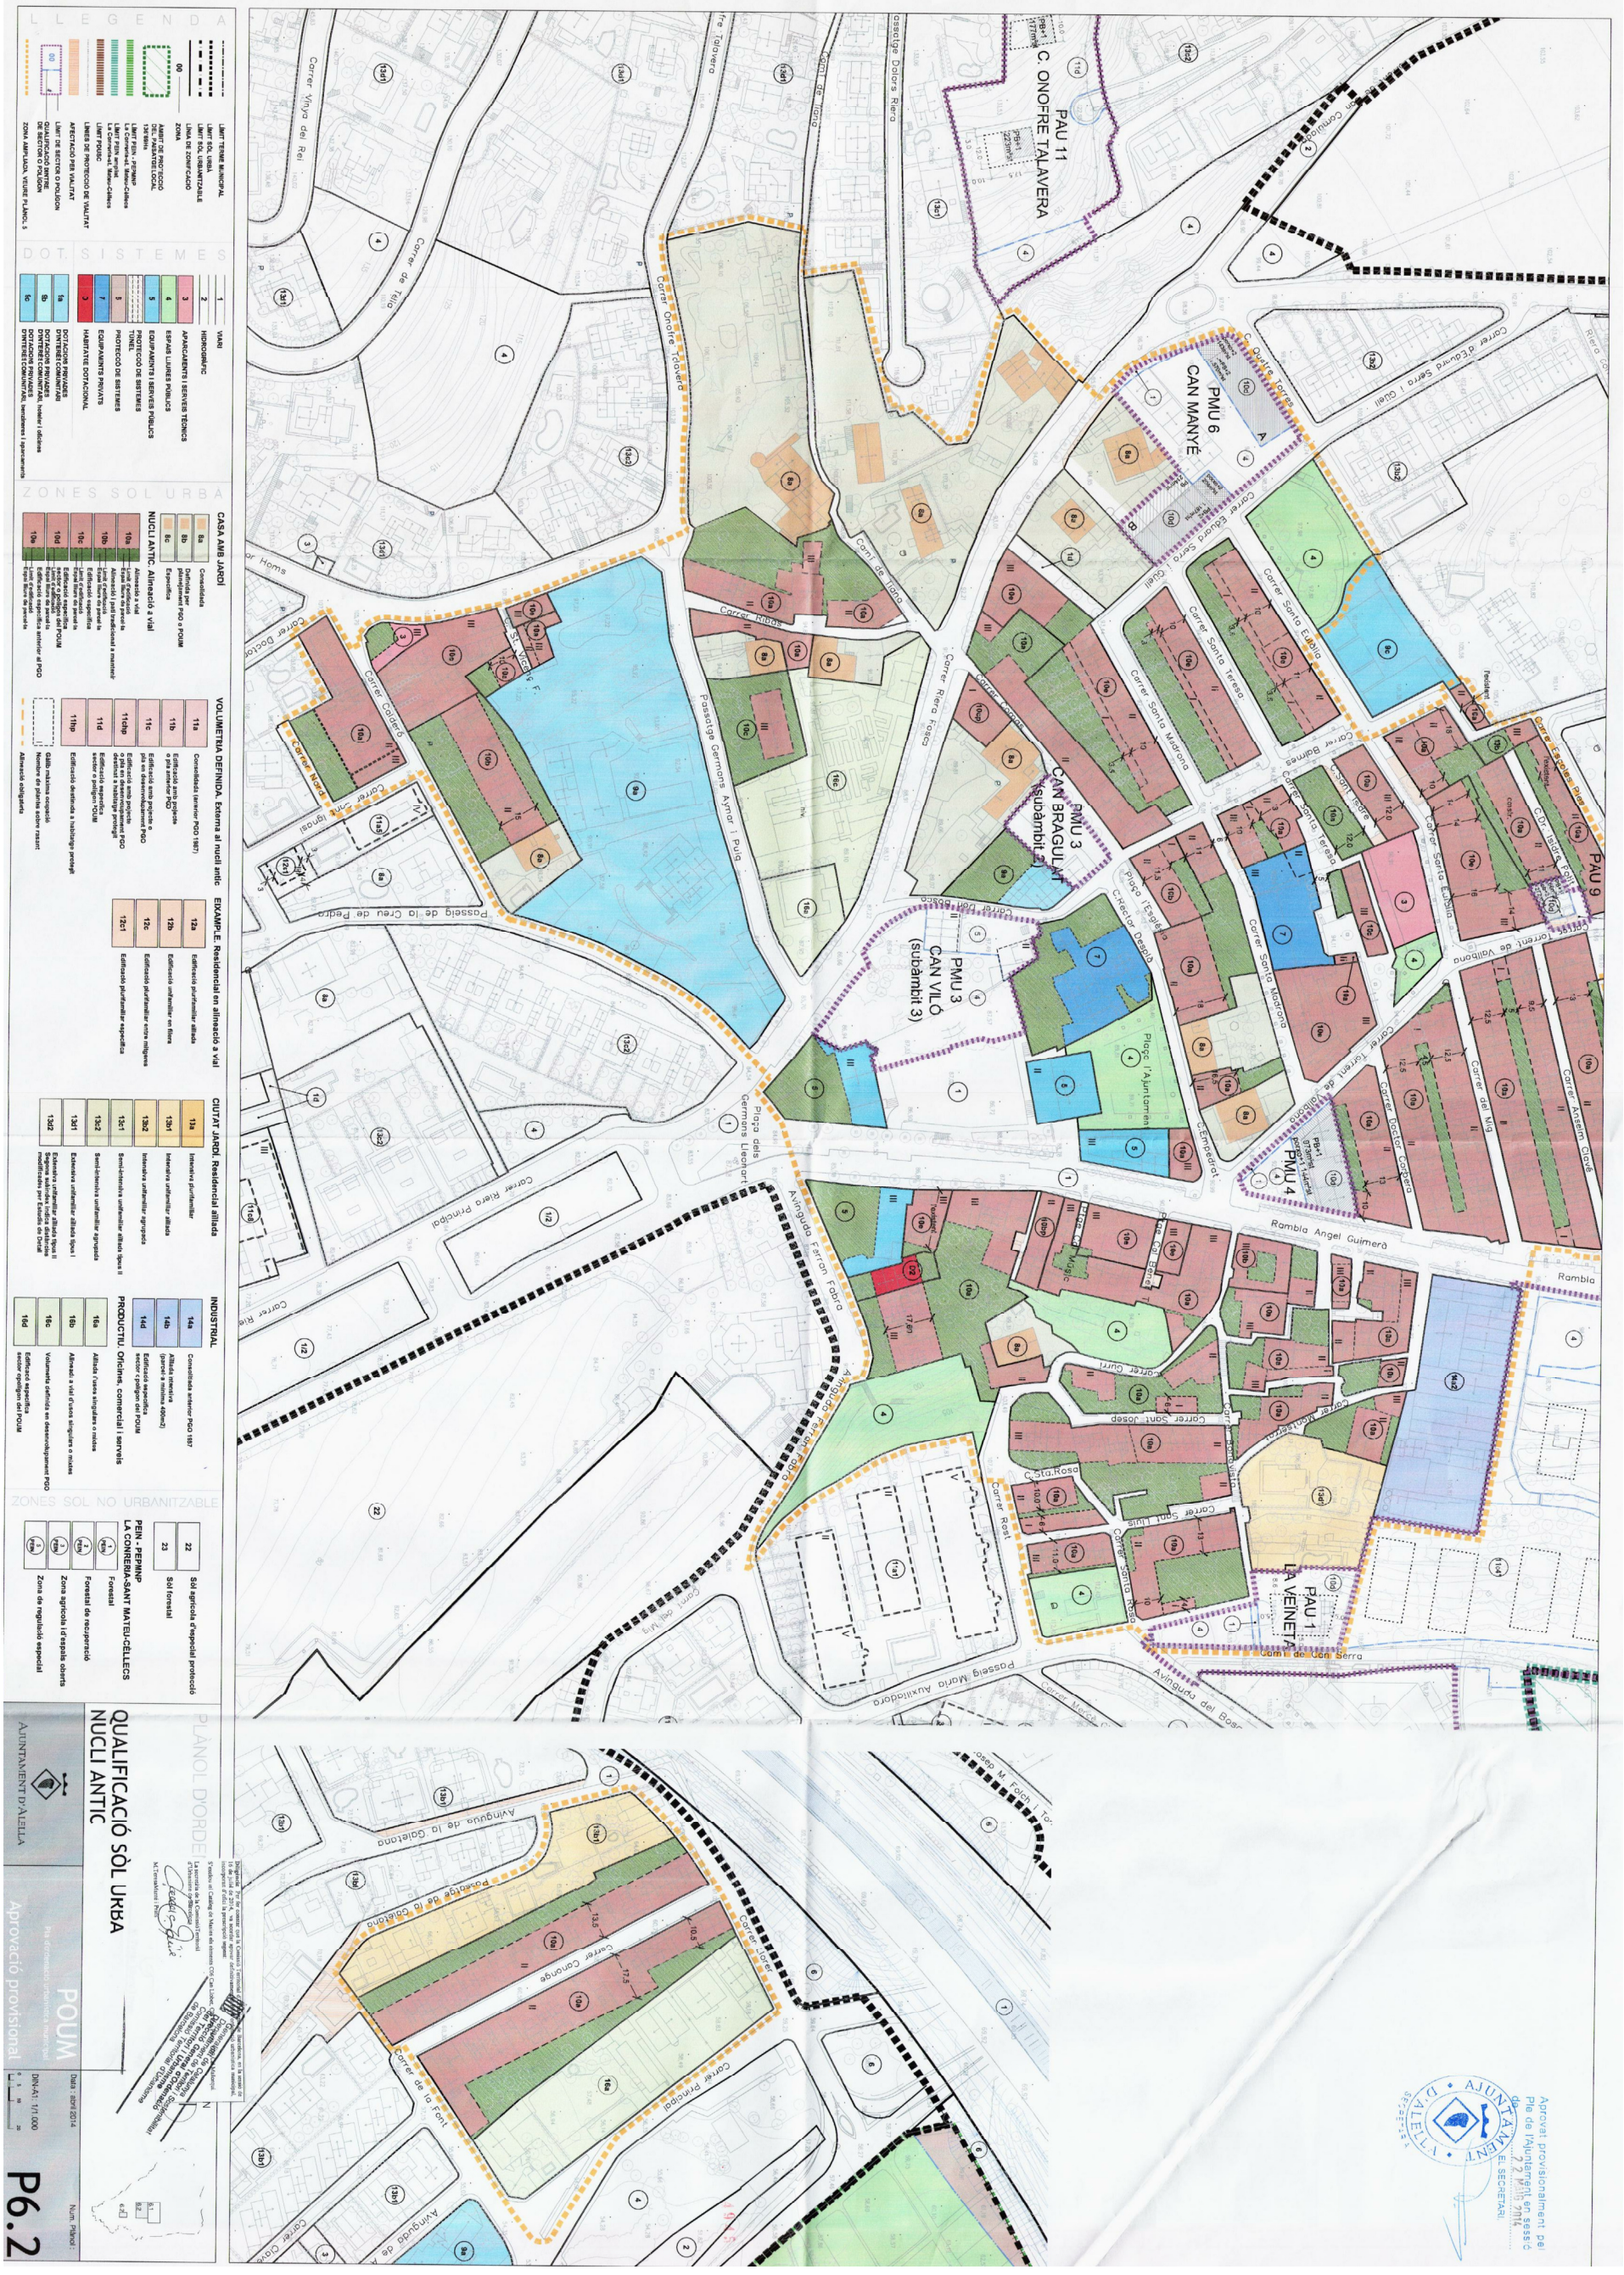

PLA DE MILLORA URBANA A LA PARCEL.LA SITUADA AL PASSEIG DELS GERMANS AYMAR PUIG, 9 . ALELLA.

PROPIETAT

FUNDACIÓ GERMANS AYMAR I PUIG

GBR
GARCIA-BORES i RUANO ARQUITECTES, SLP

Miquel T. RUANO i ESPI. Arquitecte
Joan Carles CAPILLA TEN. Arquitecte

LegalBARCELONA

Albert ABULÍ i NUÑEZ. Advocat
Marta TARRIDA TORRENTS. Advocada

P. INFORMACIÓ

QUALIFICACIÓ SÒL URBÀ NUCLI ANTIC. POUM. 2014

4 MARÇ 2015

ESCALA

I-5