


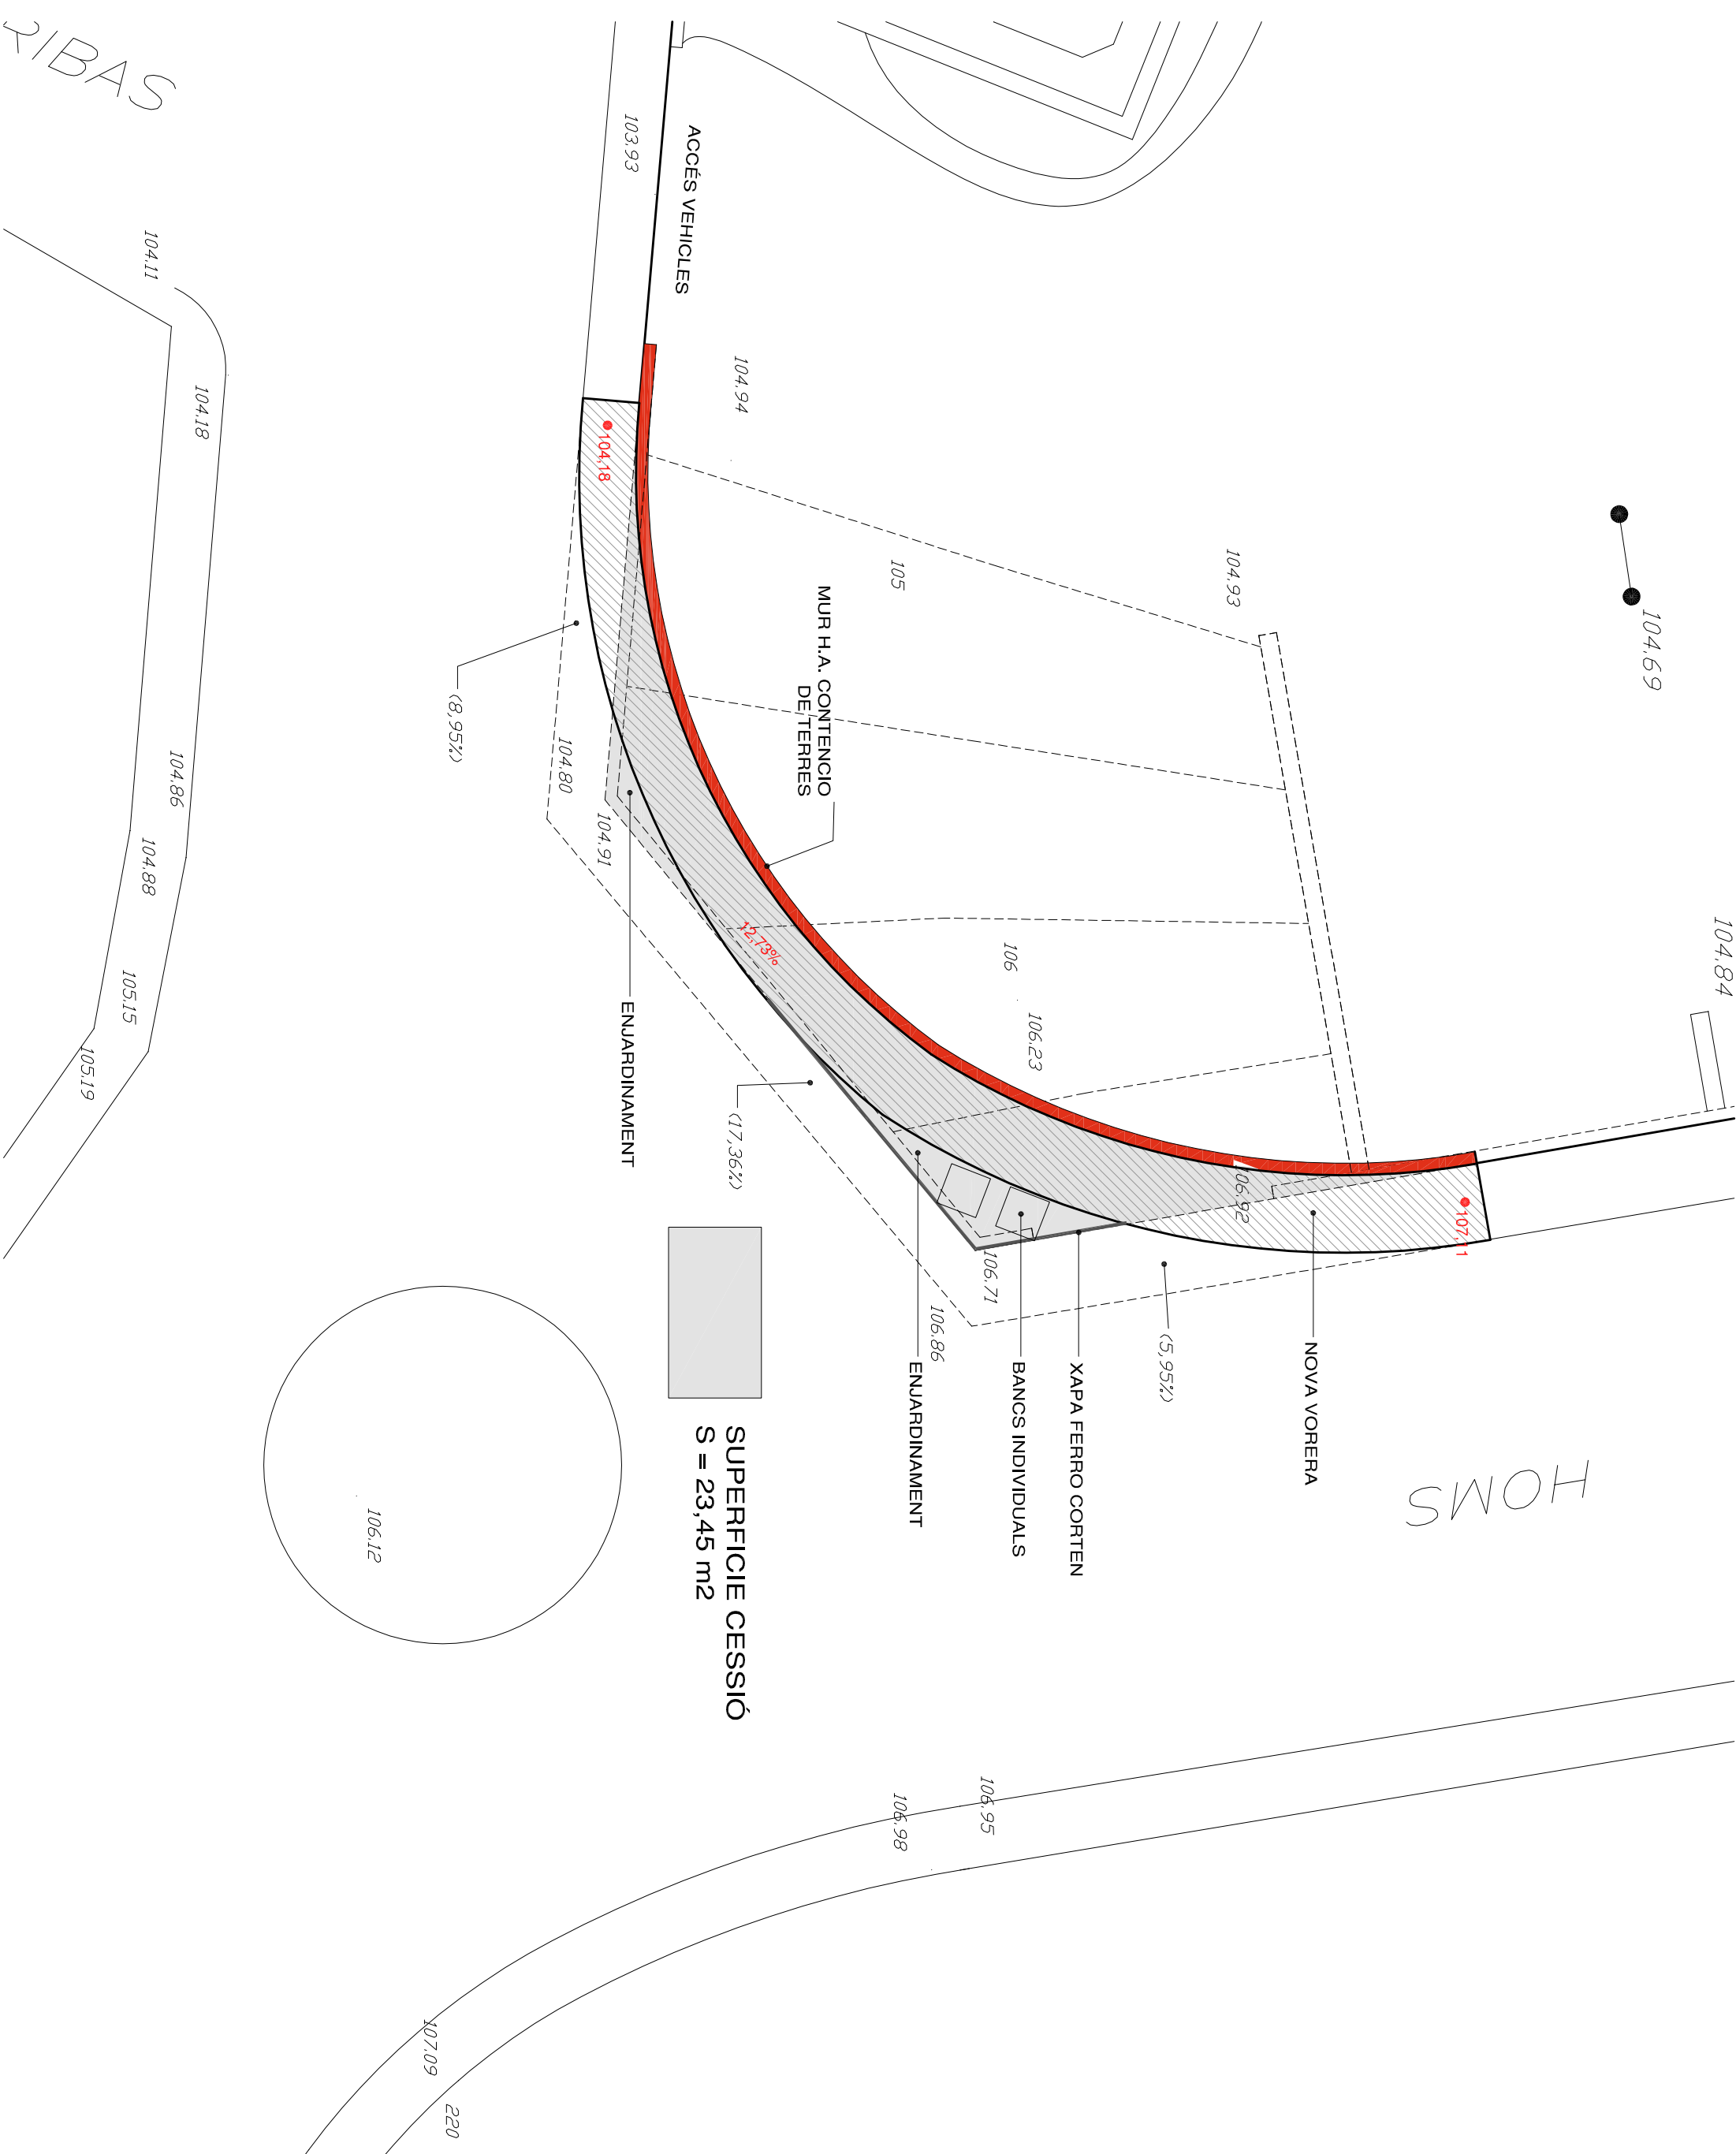

PLA DE MILLORA URBANA A LA PARCEL.LA SITUADA
AL PASSEIG DELS GERMANS AYMAR PUIG, 9 . ALELLA.

PROPIETAT

FUNDACIÓ GERMANS AYMAR I PUIG

GBR
GARCIA-BORES I RUANO ARQUITECTES, SLP

Miquel T. RUANO i ESPI. Arquitecte
Joan Carles CAPILLA TEN. Arquitecte

*Legal***BARCELONA**

Albert ABULÍ i NUÑEZ. Advocat
Marta TARRIDA TORRENTS. Advocada

P.ORDENACIÓ

DETALL CESSIÓ

4 MARÇ 2015

ESCALA
1 : 100

O-2